



868 900

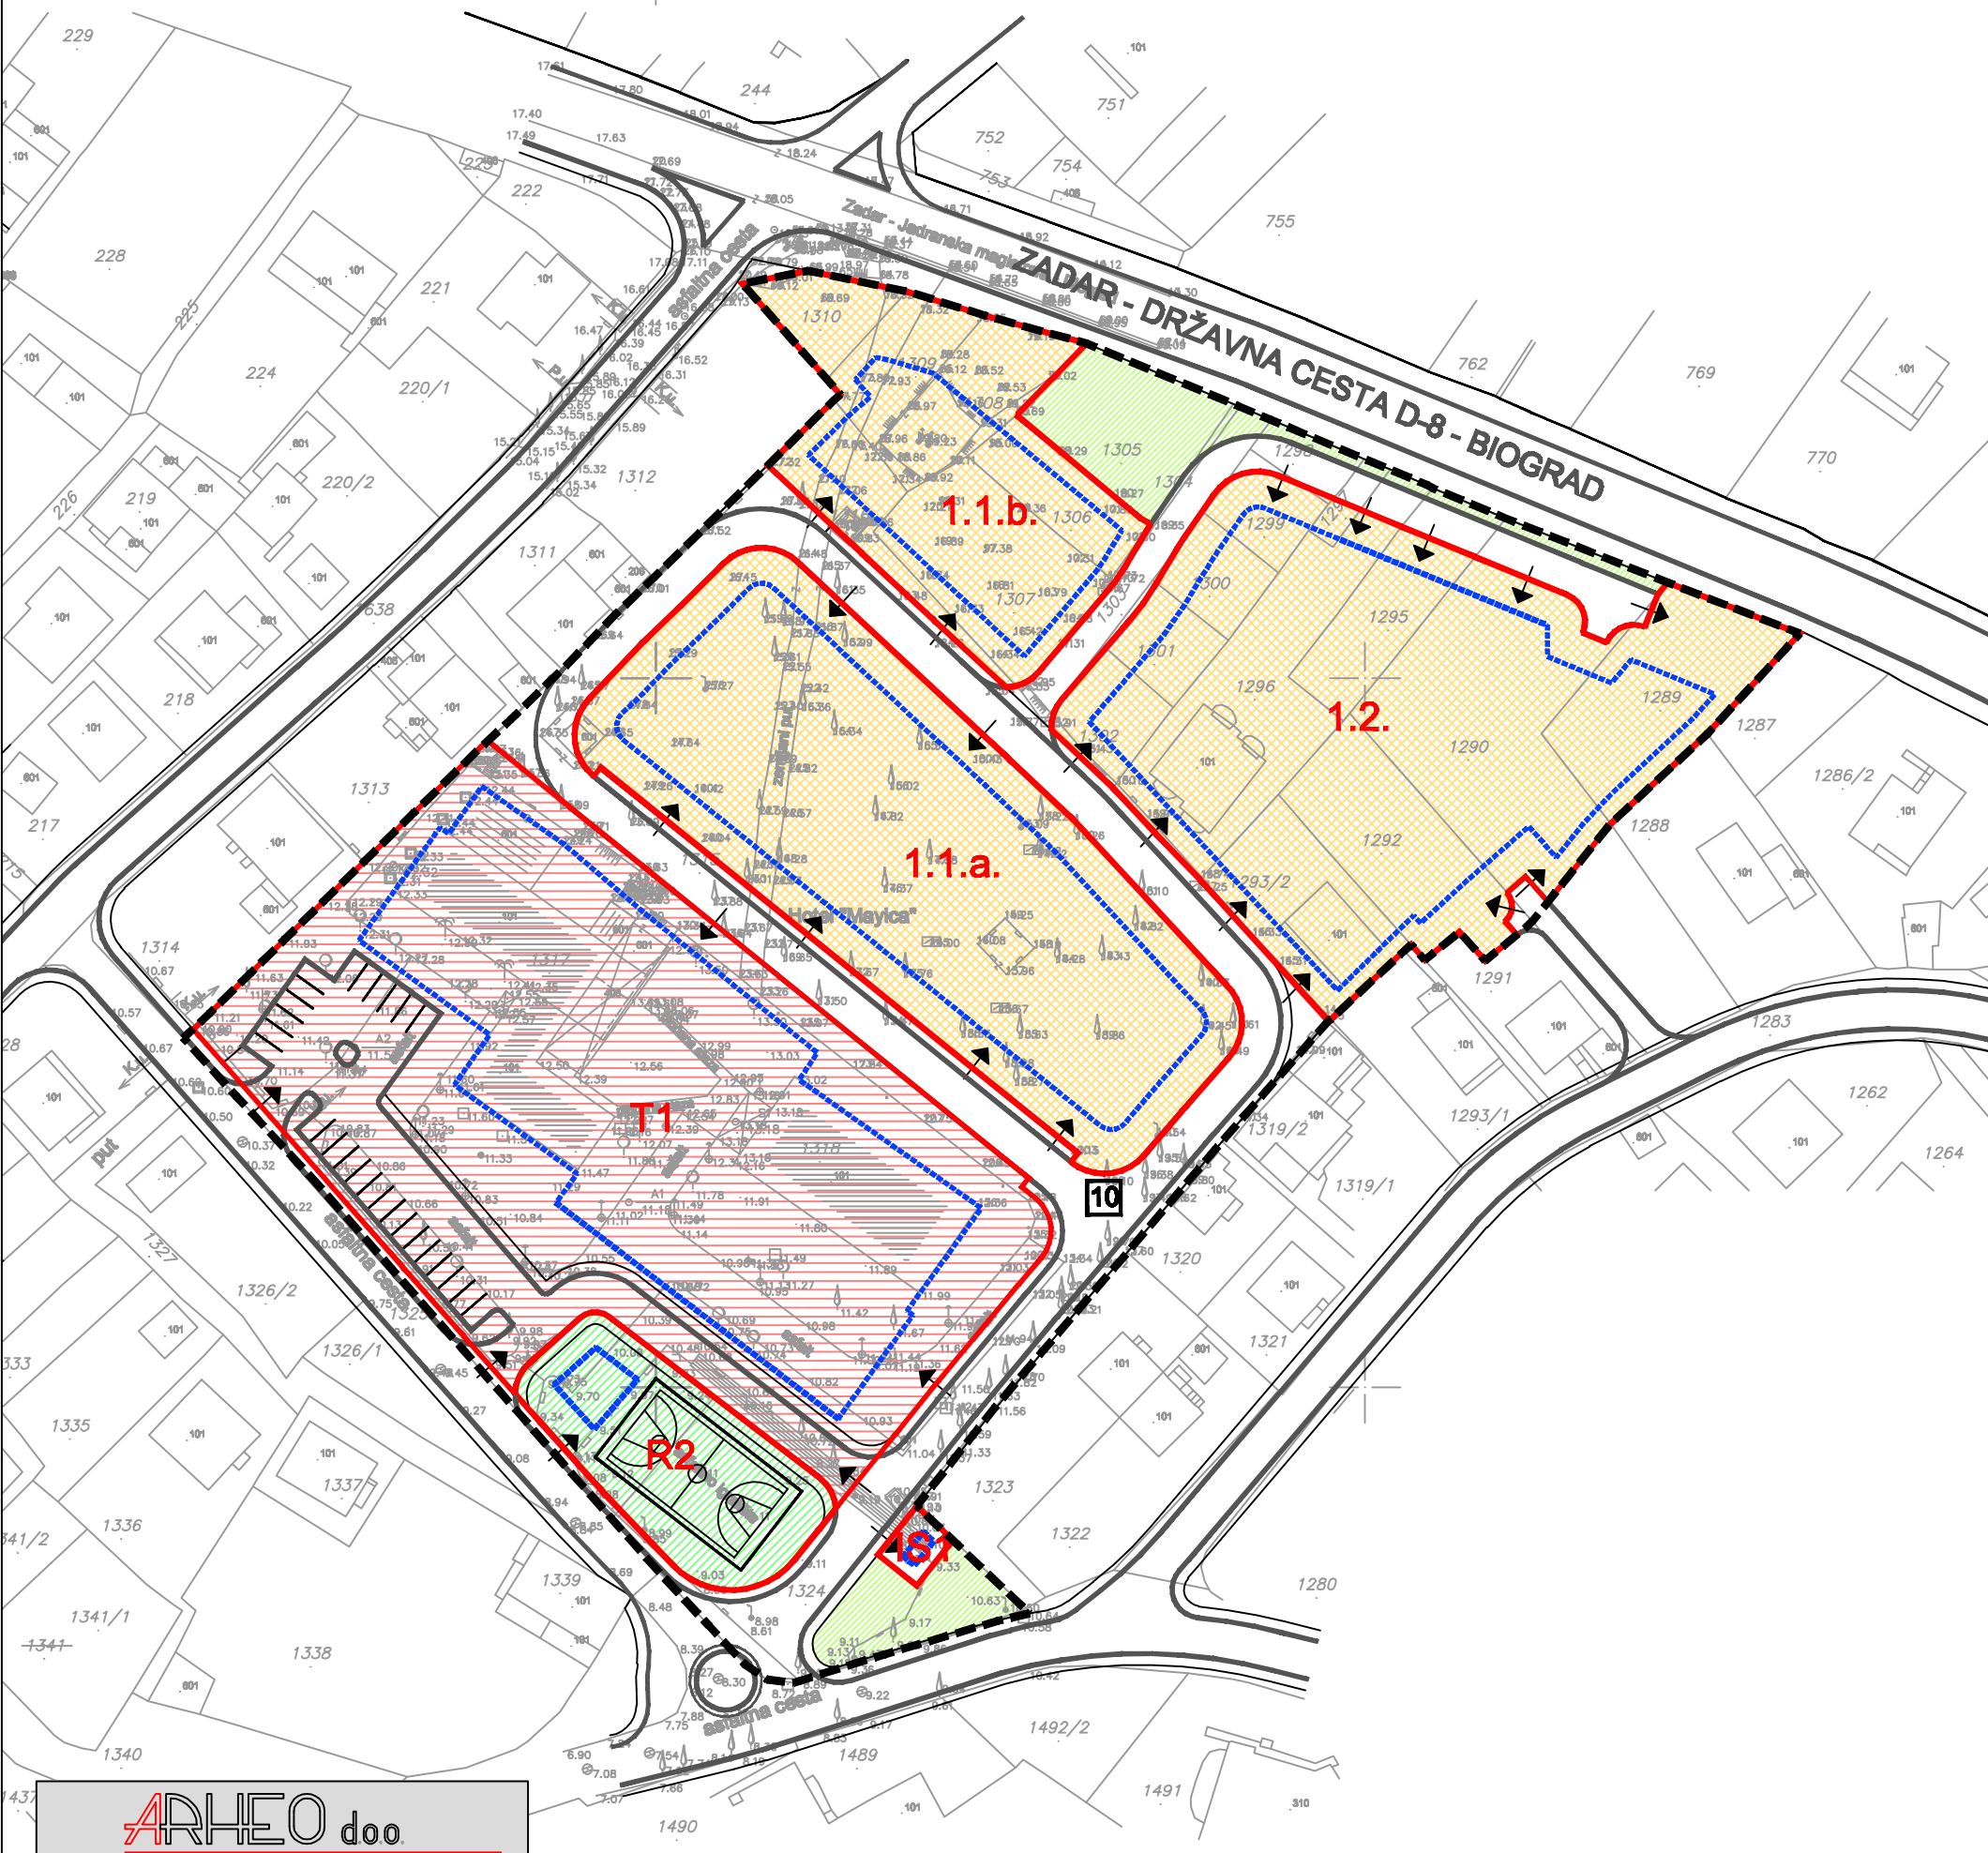

### LEGENDA

- GRANICE OBUHVATA UPU-a
  
- OBLICI KORIŠTENJA I NAČIN GRADNJE**
- NAČIN GRADNJE**
- PROSTORNA CJELINA**
  
- 1.1.a** MJEŠOVITA NAMJENA - PRETEŽITO STAMBENA  
stambena građevina tipa B, C
- 1.1.b** MJEŠOVITA NAMJENA -PRETEŽITO STAMBENA  
stambena građevina tipa C
- 1.2.** MJEŠOVITA NAMJENA -PRETEŽITO STAMBENA  
stambena građevina tipa A, B, C; stambeno- poslovna građevina;  
ugostiteljsko-turistička građevina
- T1** GOSPODARSKA NAMJENA - UGOSTITELJSKO - TURISTIČKA  
hotel - T1
- R2** SPORTSKO - REKREACIJSKA NAMJENA  
rekreacija-R2
- IS** POVRŠINE INFRASTRUKTURNIH SUSTAVA  
trafostanica - IS1
- GRANICA GRADIVOG DIJELA PROSTORNE CJELINE
- ▨** ZAŠTITNE ZELENE POVRŠINE
- ↓** PRIKLJUČENJE NA JAVNU POVRŠINU

M 1:1000

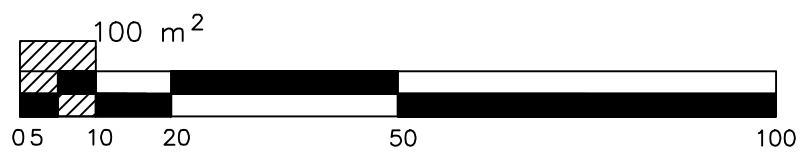

## OPĆINA SV. FILIP I JAKOV

### URBANISTIČKI PLAN UREĐENJA ZONE UGOSTITELJSKO-TURISTIČKE (T1-hotel) i MJEŠOVITE NAMJENE UNUTAR GP NASELJA SV. FILIP I JAKOV

**(prijedlog plana za javnu raspravu)**

#### 4. NAČIN I UVJETI GRADNJE

Županija:	ZADARSKA	
Općina:	SV. FILIP I JAKOV	
Naziv prostornog plana:	UPU ZONE UGOST.-TURIST.(T1-hotel) I MJEŠOVITE NAMJENE UNUTAR GP NASELJA SV. FILIP I JAKOV	
Naziv kartografskog prikaza:	NAČIN GRADNJE	
Broj kartografskog prikaza	4.2.	Mjerilo kartografskog prikaza 1 : 1000
Odluka o izradi plana :	Odluka o donošenju plana:	
Službeni glasnik Općine Sv. Filip i Jakov 02/14.	Javni uvid održan:	
Objava javne rasprave (datum):	od : do :	
Pečat tijela odgovornog za provođenje javne rasprave:	Odgovorna osoba za provođenje javne rasprave:	
M.P.	..... gosp. Zoran Pelicarić, načelnik	
Pravna osoba koja je izradila plan:	ARHEO d.o.o. Tomislavova 11, Zagreb	
Pečat pravne osobe koja je izradila plan:	..... Direktor : Aron Varga, dipl.ing.arh.	
Stručni tim u izradi plana: Aron Varga, dipl.ing.arh.- ovlaštani arhitekt Mario Pezelj, dipl.ing.arh.- ovlaštani arhitekt urbanist Jelena Luketa,dipl.ing.arh.	Josip Horvat, dipl.ing.prometa Antonio Baković, dipl.ing.građ. Damir Batarelo, dipl.iur. Vesna Pezelj, dipl. sociolog Vera Varga, dipl. biolog	
Odgovorni voditelj izrade plana:	Aron Varga,dipl.ing.arh.,ovlaštani arh.	
Pečat općinskog vijeća:	Predsjednik općinskog vijeća:	
M.P.	..... Ivan Eškinja, bacc.med.lab.ing.	
Istovjetnost prostornog plana s izvornikom ovjerava:	Pečat nadležnog tijela:	
.....	M.P.	