


868 900

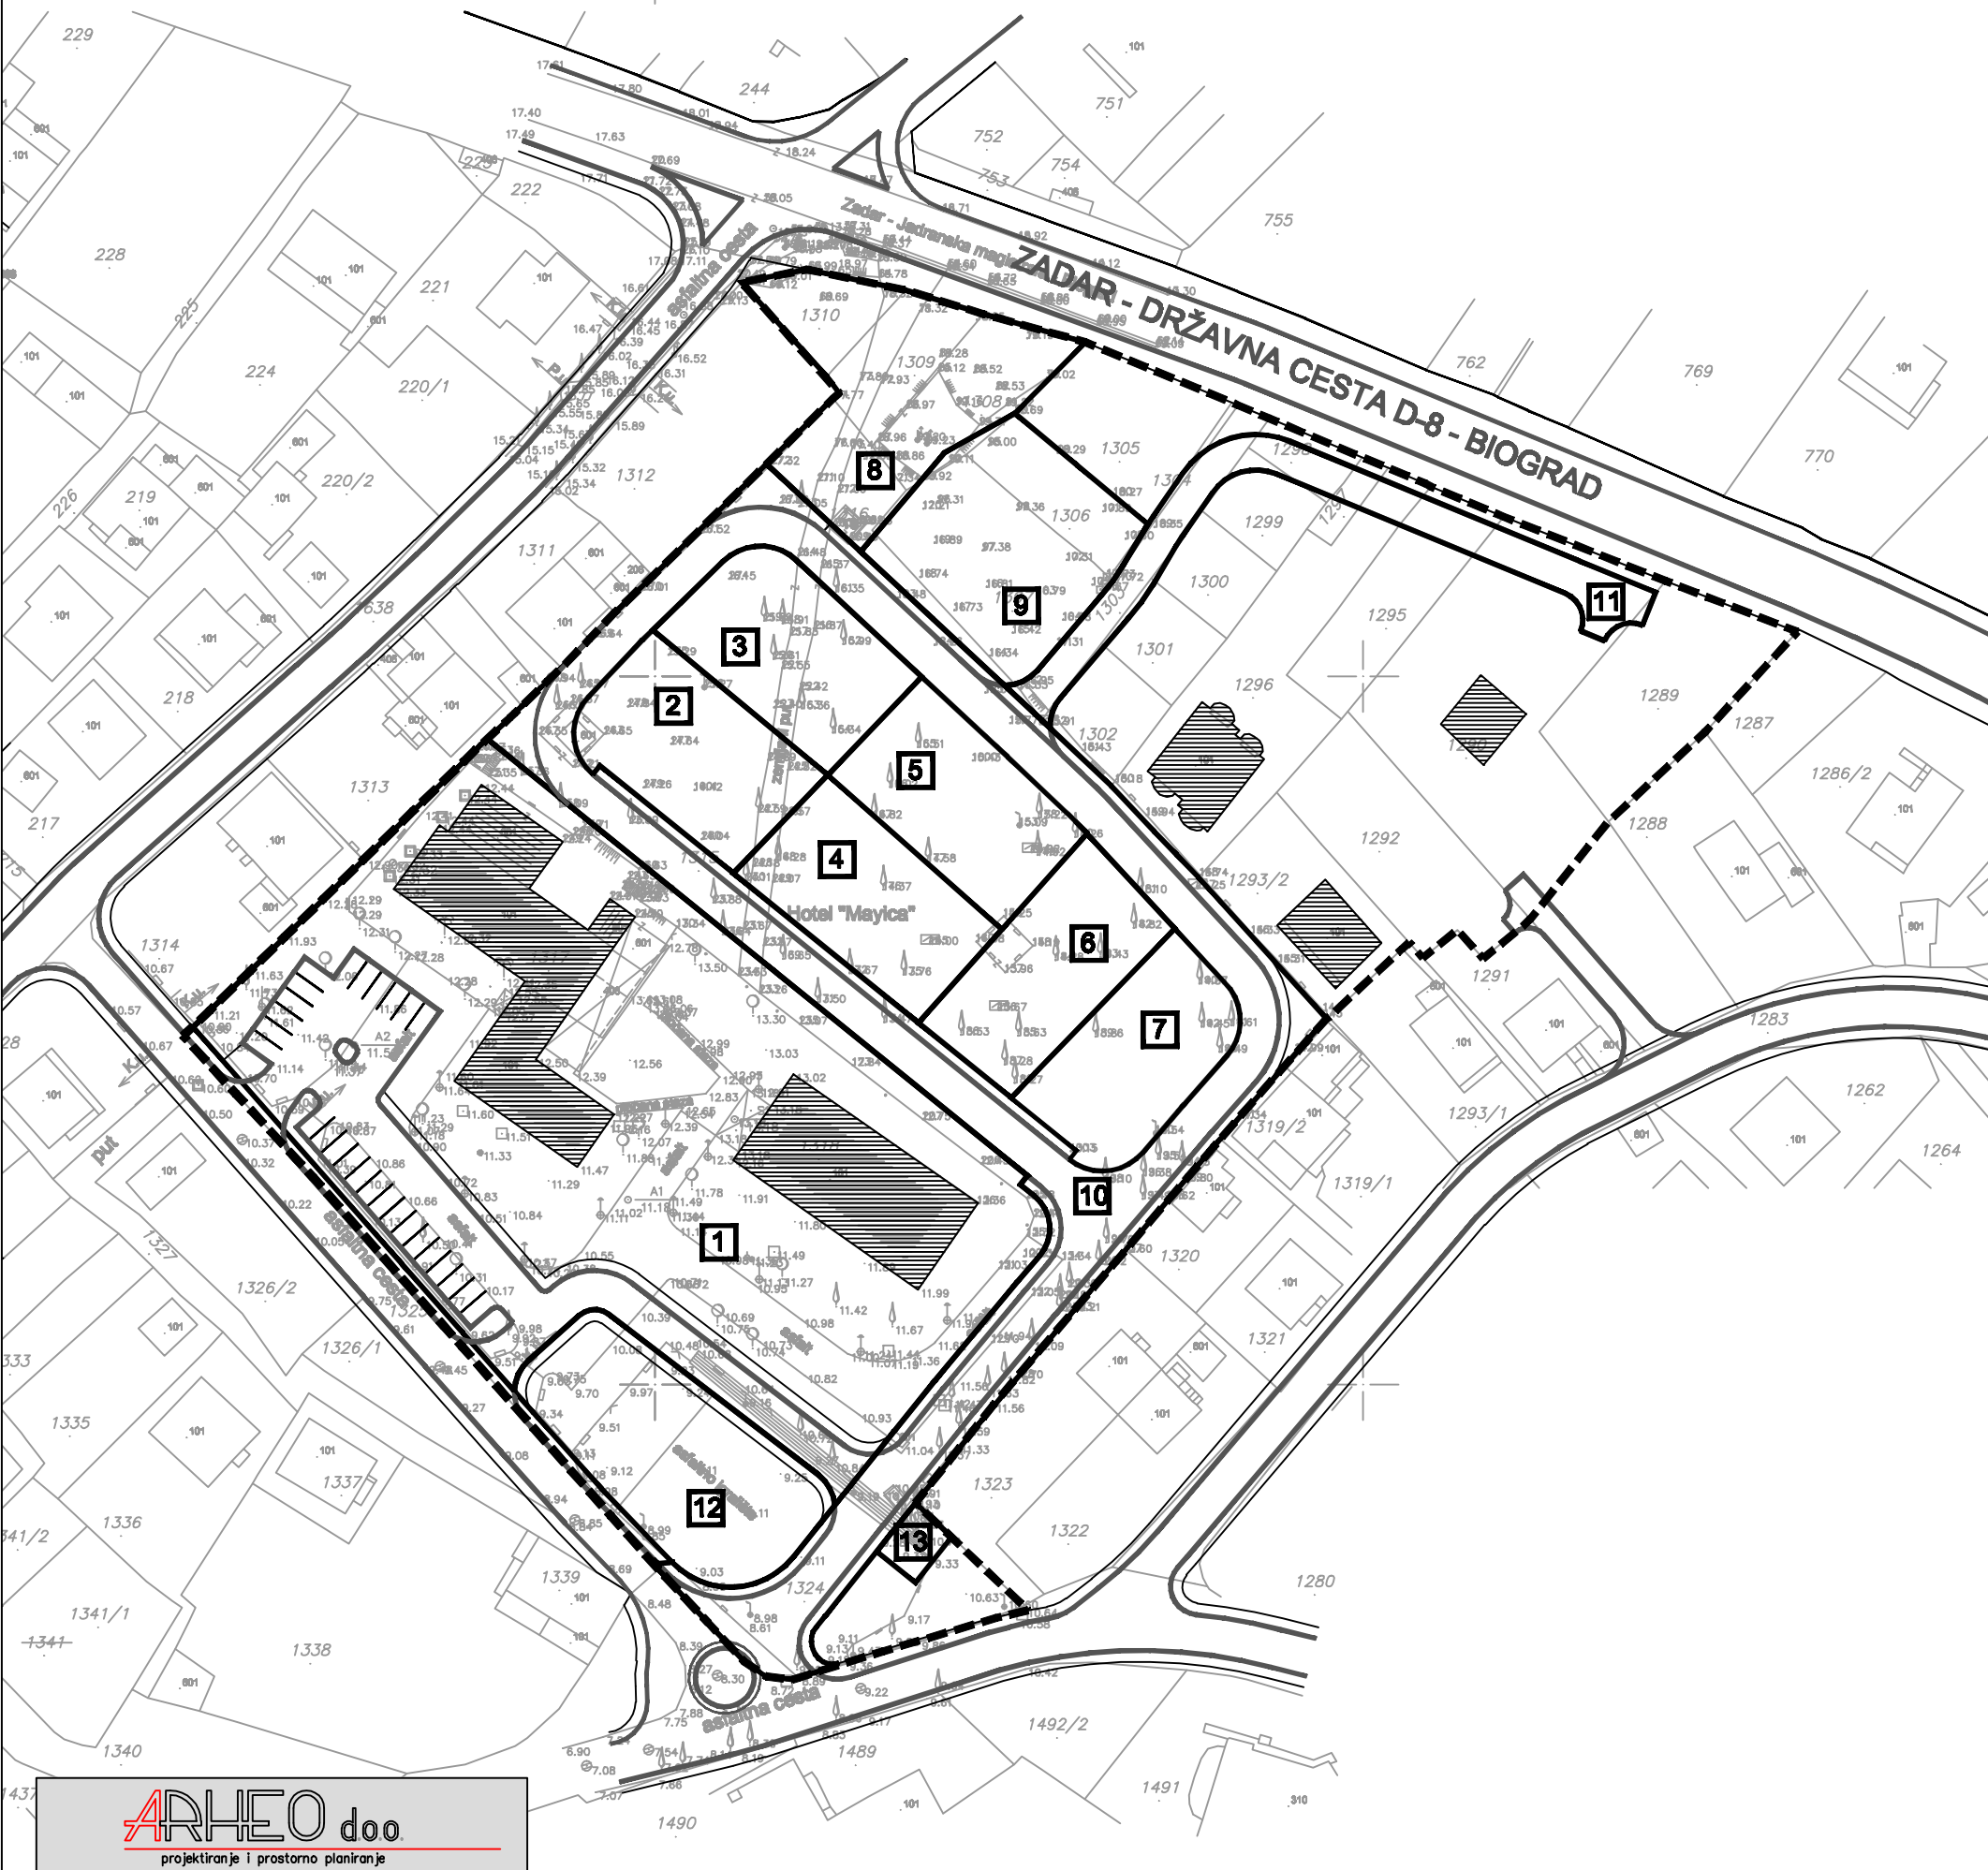


**LEGENDA**

- GRANICE OBUHVATA UPU-a**
- UVJETI GRADNJE**
- OZNAKA GRAĐEVNE ČESTICE**
- GRANICA GRAĐEVNE ČESTICE**
- POSTOJEĆA GRAĐEVINA**

**POVRŠINE NOVOPLANIRANIH GRAĐEVNIH ČESTICA**

- |                         |                          |
|-------------------------|--------------------------|
| 1 - 6449 m <sup>2</sup> | 8 - 920 m <sup>2</sup>   |
| 2 - 620 m <sup>2</sup>  | 9 - 858 m <sup>2</sup>   |
| 3 - 626 m <sup>2</sup>  | 10 - 2867 m <sup>2</sup> |
| 4 - 613 m <sup>2</sup>  | 11 - 574 m <sup>2</sup>  |
| 5 - 609 m <sup>2</sup>  | 12 - 905 m <sup>2</sup>  |
| 6 - 604 m <sup>2</sup>  | 13 - 59 m <sup>2</sup>   |
| 7 - 573 m <sup>2</sup>  |                          |

**M 1:1000**

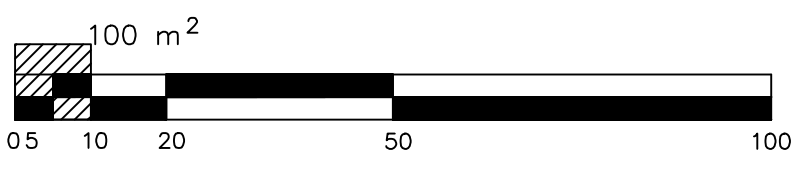

**OPĆINA SV. FILIP I JAKOV**  
**URBANISTIČKI PLAN UREĐENJA ZONE**  
**UGOSTITELJSKO-TURISTIČKE (T1-hotel) i MJEŠOVITE**  
**NAMJENE UNUTAR GP NASELJA SV. FILIP I JAKOV**  
**(prijedlog plana za javnu raspravu)**  
**4. NAČIN I UVJETI GRADNJE**

<b>Županija:</b>	<b>ZADARSKA</b>
<b>Općina:</b>	<b>SV. FILIP I JAKOV</b>
<b>Naziv prostornog plana:</b>	<b>UPU ZONE UGOST.-TURIST.(T1-hotel) i MJEŠOVITE NAMJENE UNUTAR GP NASELJA SV. FILIP I JAKOV</b>
<b>Naziv kartografskog prikaza:</b>	<b>PLAN PARCELACIJE</b>
<b>Broj kartografskog prikaza</b>	<b>4.3.</b>
<b>Mjerilo kartografskog prikaza</b>	<b>1 : 1000</b>
<b>Odluka o izradi plana :</b>	<b>Odluka o donošenju plana:</b>
<b>Službeni glasnik Općine Sv. Filip i Jakov 02/14.</b>	
<b>Objava javne rasprave (datum):</b>	<b>Javni uvid održan:</b>
	<b>od :</b>
	<b>do :</b>
<b>Pečat tijela odgovornog za provođenje javne rasprave:</b>	<b>Odgovorna osoba za provođenje javne rasprave:</b>
<b>M.P.</b>	..... <b>gosp. Zoran Pelicarić, načelnik</b>
<b>Pravna osoba koja je izradila plan:</b>	<b>ARHEO d.o.o.</b> Tomislavova 11, Zagreb
<b>Pečat pravne osobe koja je izradila plan:</b>	
<b>M.P.</b>	..... <b>Direktor : Aron Varga, dipl.ing.arh.</b>
<b>Stručni tim u izradi plana:</b>	<b>Josip Horvat, dipl.ing.prometa</b> <b>Antonio Baković, dipl.ing.građ.</b> <b>Damir Batarelo, dipl.iur.</b> <b>Vesna Pezelj, dipl. sociolog</b> <b>Vera Varga, dipl. biolog</b>
<b>Odgovorni voditelj izrade plana:</b>	<b>Aron Varga, dipl.ing.arh.,ovlaštteni arh.</b>
<b>Pečat općinskog vijeća:</b>	<b>Predsjednik općinskog vijeća:</b>
<b>M.P.</b>	..... <b>Ivan Eškinja, bacc.med.iab.ing.</b>
<b>Istovjetnost prostornog plana s izvornikom ovjerava:</b>	<b>Pečat nadležnog tijela:</b>
.....	<b>M.P.</b>