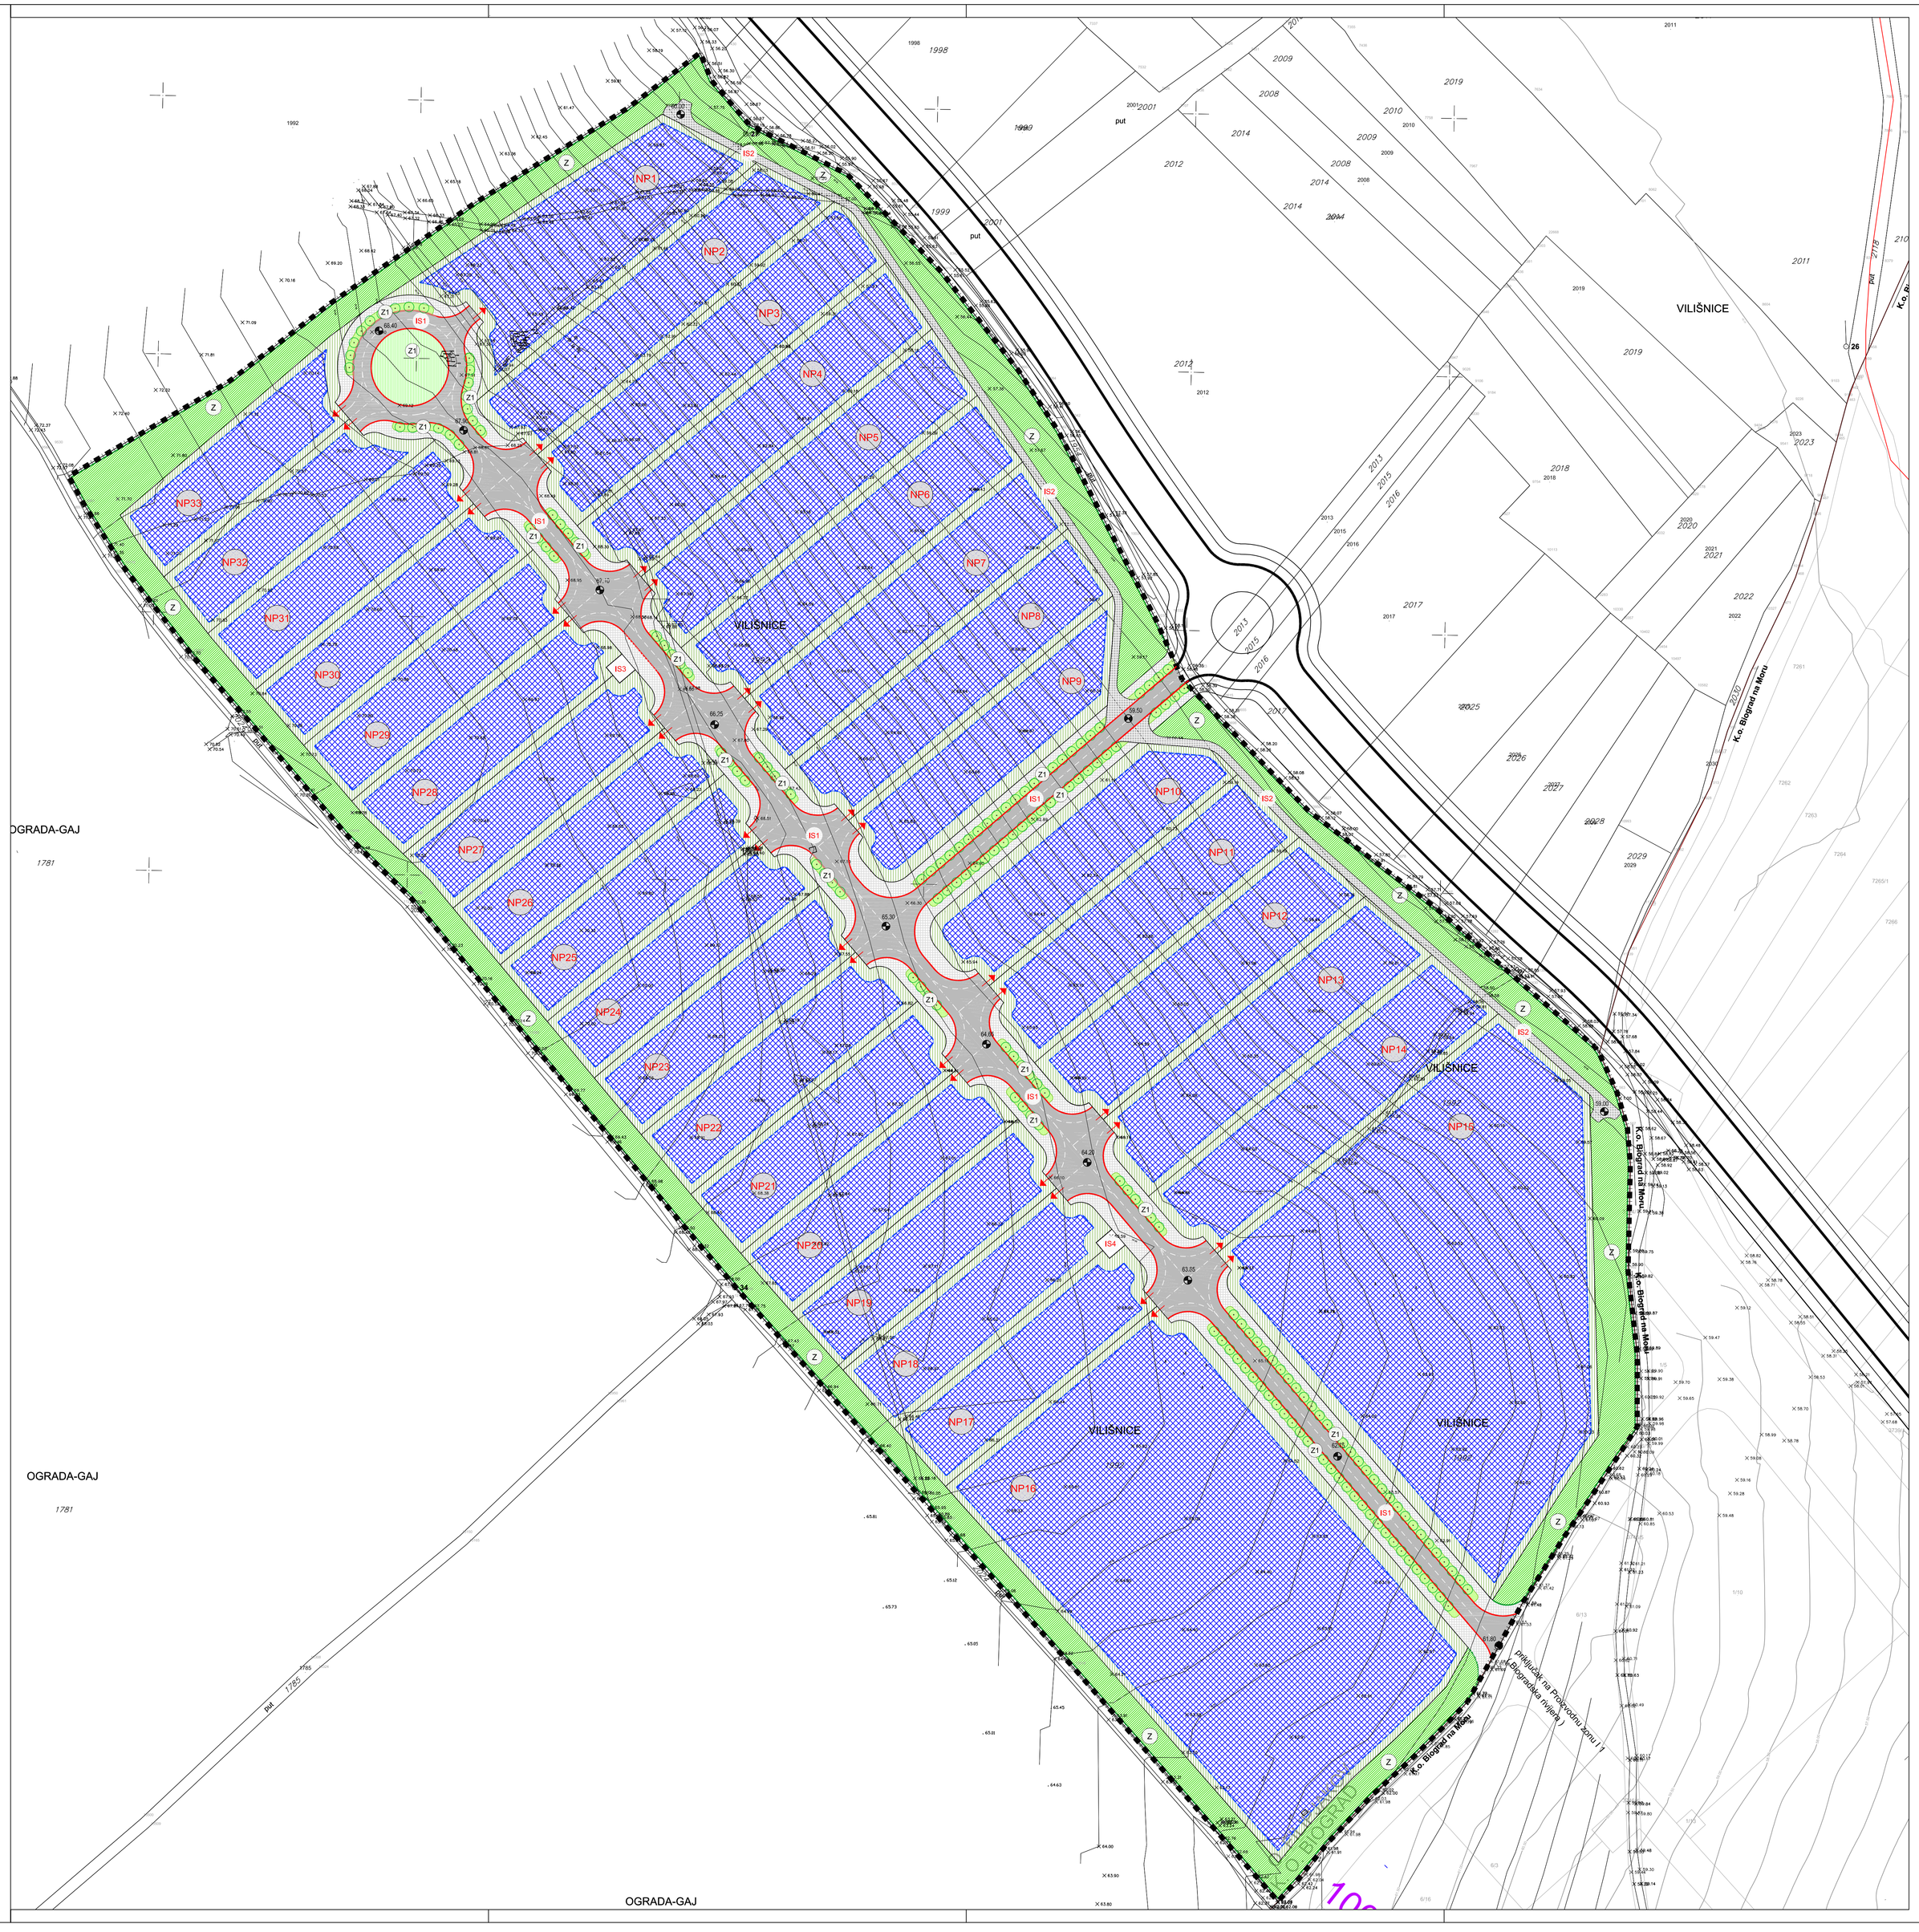


S

Z I

J

mj. 1.1000

10 50 100 m

## TUMAČ ZNAKOVLJA:

- GRANICA OBUHVATA UPU-a
- ZONE PLANIRANE GRADNJE
- NEGRADIVI DIO GRAĐEVNE PARCELE
- GRANICA PLANIRANIH GRAĐEVNIH ČESTICA
- NP9 — BROJ GRAĐEVNE PARCELE
- IS1 — KOMUNALNA INFRASTRUKTURA ( prometnica )
- IS2 — KOMUNALNA INFRASTRUKTURA ( pristupni put )
- IS3 — KOMUNALNA INFRASTRUKTURA ( trafostanica )
- JAVNO - PROMETNA POVRŠINA
- PJEŠAČKE KOMUNIKACIJE I POVRŠINE
- KOLNO - PJEŠAČKA POVRŠINA
- Z — ZAŠTITNE ZELENE POVRŠINE
- Z1 — JAVNE ZELENE POVRŠINE
- ZELENILO U POTEZU

# UPU (I2)

## ZONE ZANATSKIH I SERVISNIH DJELATNOSTI

## SV. FILIP I JAKOV

( prijedlog plana )

| | |
|---|---|
| ZADARSKA ŽUPANIJA | OPĆINA SV. FILIP I JAKOV |

URBANISTIČKI PLAN UREĐENJA ( I 2 )
ZONE ZANATSKIH I SERVISNIH DJELATNOSTI
SV. FILIP I JAKOV

Naziv kartografskog prikaza:

**4. UVJETI KORIŠTENJA ,UREĐENJA I ZAŠTITE POVRŠINA**

| | |
|---|---|
| Broj kartografskog prikaza: LIST BR. 2 | Mjerilo kartografskog prikaza: 1:1000 |
| Odluka o izradi Urbanističkog plana uređenja: ( Službeni glasnik Općine Sv. Filip i Jakov : br. 14/2014 ) | Odluka predstavničkog tijela o donošenju plana: ( Službeni glasnik ) : |
| JAVNA RASPRAVA (datum objave): | Javni uvid održan : |
| Pečat tijela odgovornog za provođenje javne rasprave: | Odgovorna osoba za provođenje javne rasprave: Jure Jelenić dipl. ing. građ. |

PRAVNA OSOBA / TIJELO KOJE JE IZRADILO PLAN:

**KONUS d.o.o. Dobropoljana**

| | |
|---|---|
| Pečat pravne osobe / tijela koje je izradilo plan: | Odgovorna osoba: Vice Tadić d.i.g. |
| KOORDINATOR PLANA: Marlo Svaguša dipl.ing.arh. | |
| STRUČNI TIM U IZRADI PLANA: | STRUČNA SURADNJA U IZRADI PLANA: |
| Marlo Svaguša dipl.ing.arh. | Božidar Škara dipl.ing.el. |
| Vice Tadić dipl.ing.građ. | |
| Dean Ferdinar građ.teh. | |
| Pečat predstavničkog tijela: | Predsjednik predstavničkog tijela: |
| Istovjetnost ovog prostornog plana s izvornikom ovjerava: (ime, prezime i potpis) | Pečat nadležnog tijela: |