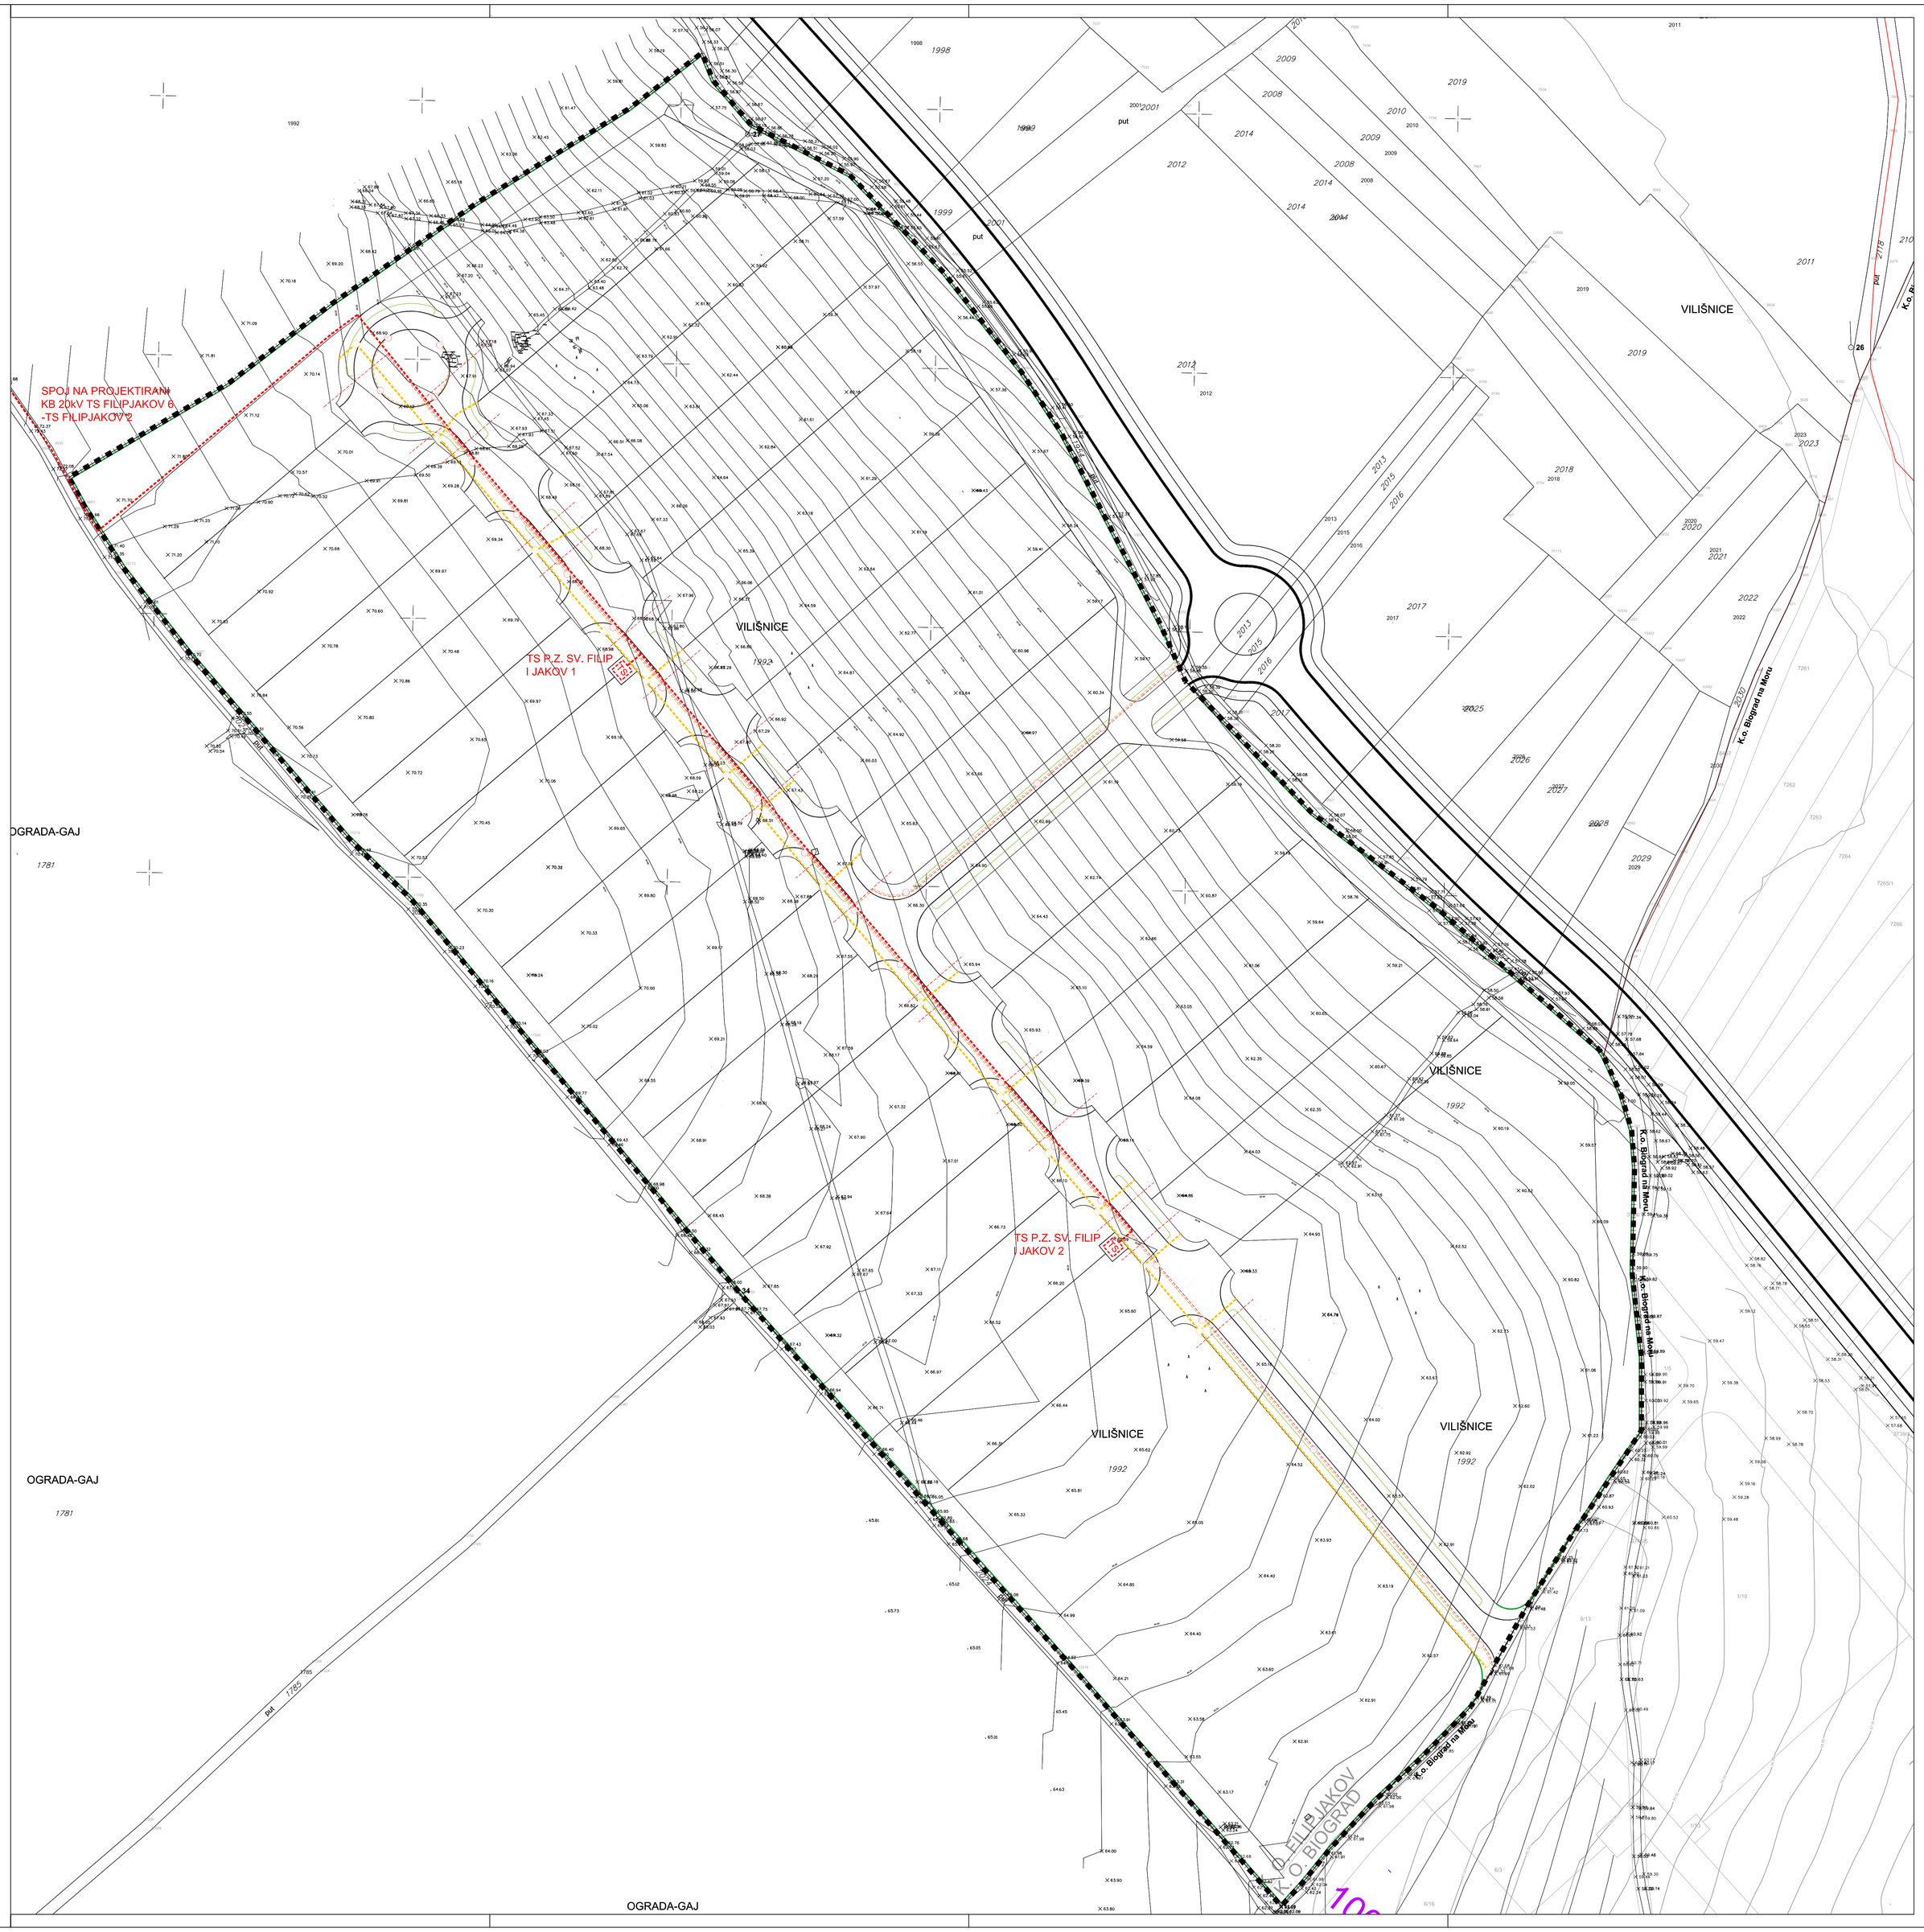

S

Z I

SZ SI JZ JI

J

mj. 1.1000

10 50 100 m

TUMAČ ZNAKOVLJA:

GRANICA OBUHVATA UPU-a

ELEKTROENERGETIKA:

- SN KABEL - PLANIRANO
- NN KABEL - PLANIRANO
- KABEL JR - PLANIRANO
- TS — TRAFOSTANICA - PLANIRANO
- STUPNO MJESTO JR - PLANIRANO

TELEKOMUNIKACIJA:

- PODZEMNA TK KANALIZACIJA - NOVO
- TK ZDENAC - NOVO

UPU (I2)

ZONE
ZANATSKIH I SERVISNIH
DJELATNOSTI
SV. FILIP I JAKOV

(prijedlog plana)

ZADARSKA ŽUPANIJA	OPĆINA SV. FILIP I JAKOV

URBANISTIČKI PLAN UREĐENJA (I 2)
ZONE ZANATSKIH I SERVISNIH DJELATNOSTI
SV. FILIP I JAKOV

Naziv kartografskog prikaza:

3.3. ELEKTROOPSKRBA I TELEKOMUNIKACIJA

Broj kartografskog prikaza: LIST BR. 3.3.	Mjerilo kartografskog prikaza: 1:1000
Odluka o izradi Urbanističkog plana uređenja: (Službeni glasnik Općine Sv. Filip i Jakov : br. 14/2014)	Odluka predstavničkog tijela o donošenju plana: (Službeni glasnik) :
JAVNA RASPRAVA (datum objave):	Javni uvid održan :
Pečat tijela odgovornog za provođenje javne rasprave:	Odgovorna osoba za provođenje javne rasprave: Jure Jelenić dipl. ing, grad,

PRAVNA OSOBA / TIJELO KOJE JE IZRADILO PLAN:

KONUS d.o.o. Dobropoljana

Pečat pravne osobe / tijela koje je izradilo plan:	Odgovorna osoba: Vice Tadić d.i.g.
KOORDINATOR PLANA: Mario Svaguša dipl.ing.arh.	
STRUČNI TIM U IZRADI PLANA:	STRUČNA SURADNJA U IZRADI PLANA:
Mario Svaguša dipl.ing.arh.	Božidar Škara dipl.ing.el.
Vice Tadić dipl.ing.grad.	
Dean Ferdinar grad.teh.	
Pečat predstavničkog tijela:	Predsjednik predstavničkog tijela:
Istovjetnost ovog prostornog plana s izvornikom ovjerava: (ime, prezime i potpis)	Pečat nadležnog tijela: