



- KAZALO:**
- GRANICA OBUHVATA
 - KATAstarska GRANICA
 - LINIJA TERENA
 - 100 VISINE
 - 1029 BR. KATAST. ČESTICE

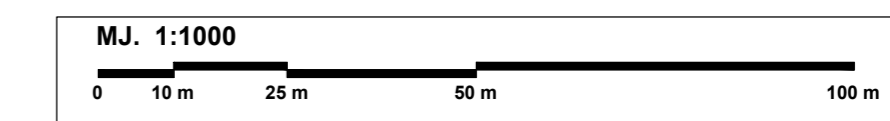

OPĆINA SV. FILIP I JAKOV

**IZMJENA I DOPUNA URBANISTIČKOG PLANA
UREĐENJA NEIZGRAĐENOG DIJELA GP NASELJA
SV. FILIP I JAKOV- UPU 2**

0. Postojeće stanje

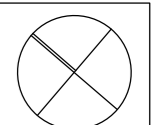


Županija: ZADARSKA ŽUPANIJA	
Jedinica lokalne samouprave: OPĆINA SV. FILIP I JAKOV	
Naziv prostornog plana: URBANISTIČKI PLAN UREĐENJA NEIZGRAĐENOG DIJELA GRAĐEVINSKOG PODRUČJA NASELJA SV. FILIP I JAKOV (UPU 2) - NACRT PRIJEDLOGA PLANA	
Naziv kartografskog prikaza: Postojeće stanje	
Broj kartografskog prikaza: 0.	Mjerilo kartografskog prikaza: 1:1000
Odluka o izradi: "Službeni glasnik Općine Sv.Filip i Jakov" br. 14/15"	Odluka predstavničkog tijela o donošenju plana: "Službeni glasnik Općine Sv.Filip i Jakov" br. xxxx
Javna rasprava (datum objave) od: 01.08.2017. do: 08.08.2017.	Javno izlaganje: 03.08.2017.
Pečat tijela odgovornog za provođenje javne rasprave:	Odgovorna osoba za provođenje javne rasprave: Načelnik Općine: Zoran Pelicarić (ime, prezime i potpis)
Suglasnost na plan prema članku 108. Zakona o prostornom uređenju ("Narodne novine" br. 153/13) broj suglasnosti i klasa: _____ datum: _____	
Pravna osoba / tijelo koje je izradilo plan: VOLAT d.o.o. za arhitektonsko inženjerske i geodetske poslove, ul. 23. rujna, 51000 Zadar, HR	
Pečat pravne osobe / tijela koje je izradilo plan:	Odgovorna osoba: Martina Brala (ime, prezime i potpis)
Odgovorni voditelj: Martina Brala, d.i.a., ovlaštena arhitektica	
Stručni tim u izradi plana:	
1. Martina Brala, d.i.a.	4. Jurica Jurjević, d.i.e.
2. Damir Mandra, d.i.g.	5. Ivica Pavlović, i.e.
3. Marina Mandra, d.i.g.	6. _____
Pečat Općinskog vijeća Općine Sveti Filip i Jakov:	Predsjednik Općinskog vijeća Općine Sveti Filip i Jakov: Zoran Pelicarić (ime, prezime i potpis)
Istovjetnost ovog prostornog plana s izvornikom ojerava: Zoran Pelicarić (ime, prezime i potpis)	Pečat nadležnog tijela: _____



KAZALO:


- GRANICA OBUHVATA
- MJEŠOVITA NAMJENA
PRETEŽITO STAMBENA
- SPORTSKO-REKREACIJSKA NAMJENA
- POVRŠINE
INFRASTRUKTURNIH SUSTAVA

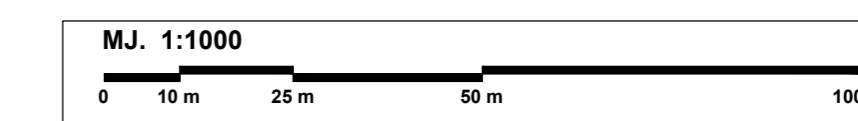

OPĆINA SV. FILIP I JAKOV

**IZMJENA I DOPUNA URBANISTIČKOG PLANA
UREĐENJA NEIZGRAĐENOG DIJELA GP NASELJA
SV. FILIP I JAKOV- UPU 2**

1. Korištenje i namjena površina

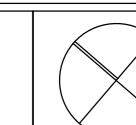


Županija: ZADARSKA ŽUPANIJA	
Jedinica lokalne samouprave: OPĆINA SV. FILIP I JAKOV	
Naziv prostornog plana: URBANISTIČKI PLAN UREĐENJA NEIZGRAĐENOG DIJELA GRAĐEVINSKOG PODRUČJA NASELJA SV. FILIP I JAKOV (UPU 2) - NACRT PRIJEDLOGA PLANA	
Naziv kartografskog prikaza: Korištenje i namjena površina (sa DOF-om)	
Broj kartografskog prikaza: 1.A.	Mjerilo kartografskog prikaza: 1:1000
Odluka o izradi: Odluka predstavničkog tijela o donošenju plana:	
*Službeni glasnik Općine Sv. Filip i Jakov" br. 14/15"	"Službeni glasnik Općine Sv. Filip i Jakov" br. xxxx
Javna rasprava (datum objave) od: 01.08.2017. do: 08.08.2017.	Javno izlaganje: 03.08.2017.
Pečat tijela odgovornog za provođenje javne rasprave:	Odgovorna osoba za provođenje javne rasprave: Načelnik Općine: Zoran Pelicarić (ime, prezime i potpis)
Suglasnost na plan prema članku 108. Zakona o prostornom uređenju ("Narodne novine" br. 153/13) datum:	
Pravna osoba / tijelo koje je izradilo plan:	
Pečat pravne osobe / tijela koje je izradilo plan:	Odgovorna osoba: Martina Brala (ime, prezime i potpis)
Odgovorni voditelj: Martina Brala, d.i.a., ovlaštena arhitektica	
Stručni tim u izradi plana:	
1. Martina Brala, d.i.a.	4. Jurica Jurjević, d.i.e.
2. Damir Mandra, d.i.g.	5. Ivica Pavlović, i.e.
3. Marina Mandra, d.i.g.	6. _____
Pečat Općinskog vijeća Općine Sv. Filip i Jakov:	
Predsjednik Općinskog vijeća Općine Sv. Filip i Jakov: Zoran Pelicarić (ime, prezime i potpis)	
Istovjetnost ovog prostornog plana s izvornikom overava:	Pečat nadležnog tijela:
Zoran Pelicarić (ime, prezime i potpis)	



KAZALO:

- GRANICA OBUHVATA
- MJEŠOVITA NAMJENA
PRETEŽITO STAMBENA
- SPORTSKO-REKREACIJSKA NAMJENA
- POVRŠINE
INFRASTRUKTURNIH SUSTAVA

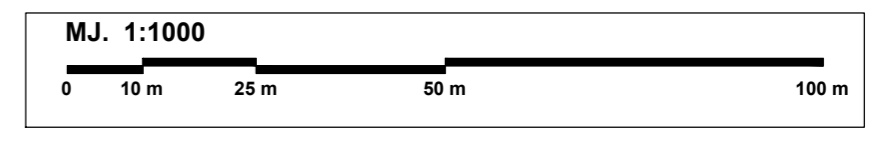


OPĆINA SV. FILIP I JAKOV

**IZMJENA I DOPUNA URBANISTIČKOG PLANA
UREĐENJA NEIZGRAĐENOG DIJELA GP NASELJA
SV. FILIP I JAKOV- UPU 2**


1. Korištenje i namjena površina ⊗

Županija: ZADARSKA ŽUPANIJA							
Jedinica lokalne samouprave: OPĆINA SV. FILIP I JAKOV							
Naziv prostornog plana: URBANISTIČKI PLAN UREĐENJA NEIZGRAĐENOG DIJELA GRAĐEVINSKOG PODRUČJA NASELJA SV. FILIP I JAKOV (UPU 2) - NACRT PRIJEDLOGA PLANA -							
Naziv kartografskog prikaza: Korištenje i namjena površina (bez DOF-a)							
Broj kartografskog prikaza: 1.B.	Mjerilo kartografskog prikaza: 1:1000						
Odluka o izradi: "Službeni glasnik Općine Sv. Filip i Jakov" br. 14/15"	Odluka predstavničkog tijela o donošenju plana: "Službeni glasnik Općine Sv. Filip i Jakov" br. xxx						
Javna rasprava (datum objave) od: 01.08.2017. do: 08.08.2017.	Javno izlaganje: 03.08.2017.						
Pečat tijela odgovornog za provođenje javne rasprave:	Odgovorna osoba za provođenje javne rasprave: Načelnik Općine: Zoran Pelicarić (ime, prezime i potpis)						
Suglasnost na plan prema članku 108. Zakona o prostornom uređenju ("Narodne novine" br. 153/13) datum:							
Pravna osoba / tijelo koje je izradilo plan:							
Pečat pravne osobe / tijela koje je izradilo plan:	Odgovorna osoba: Martina Brala (ime, prezime i potpis)						
Odgovorni voditelj: Martina Brala, d.i.a., ovlaštena arhitektica							
Stručni tim u izradi plana:							
<table style="width: 100%; border: none;"> <tr> <td style="width: 50%;">1. Martina Brala, d.i.a.</td> <td style="width: 50%;">4. Jurica Jurjević, d.i.e.</td> </tr> <tr> <td>2. Damir Mandra, d.i.g.</td> <td>5. Ivica Pavlović, i.e.</td> </tr> <tr> <td>3. Marina Mandra, d.i.g.</td> <td>6. _____</td> </tr> </table>		1. Martina Brala, d.i.a.	4. Jurica Jurjević, d.i.e.	2. Damir Mandra, d.i.g.	5. Ivica Pavlović, i.e.	3. Marina Mandra, d.i.g.	6. _____
1. Martina Brala, d.i.a.	4. Jurica Jurjević, d.i.e.						
2. Damir Mandra, d.i.g.	5. Ivica Pavlović, i.e.						
3. Marina Mandra, d.i.g.	6. _____						
Pečat Općinskog vijeća Općine Sveti Filip i Jakov: Predsjednik Općinskog vijeća Općine Sveti Filip i Jakov: Zoran Pelicarić (ime, prezime i potpis)							
Istovjetnost ovog prostornog plana s izvornikom overava: Pečat nadležnog tijela: Zoran Pelicarić (ime, prezime i potpis)							

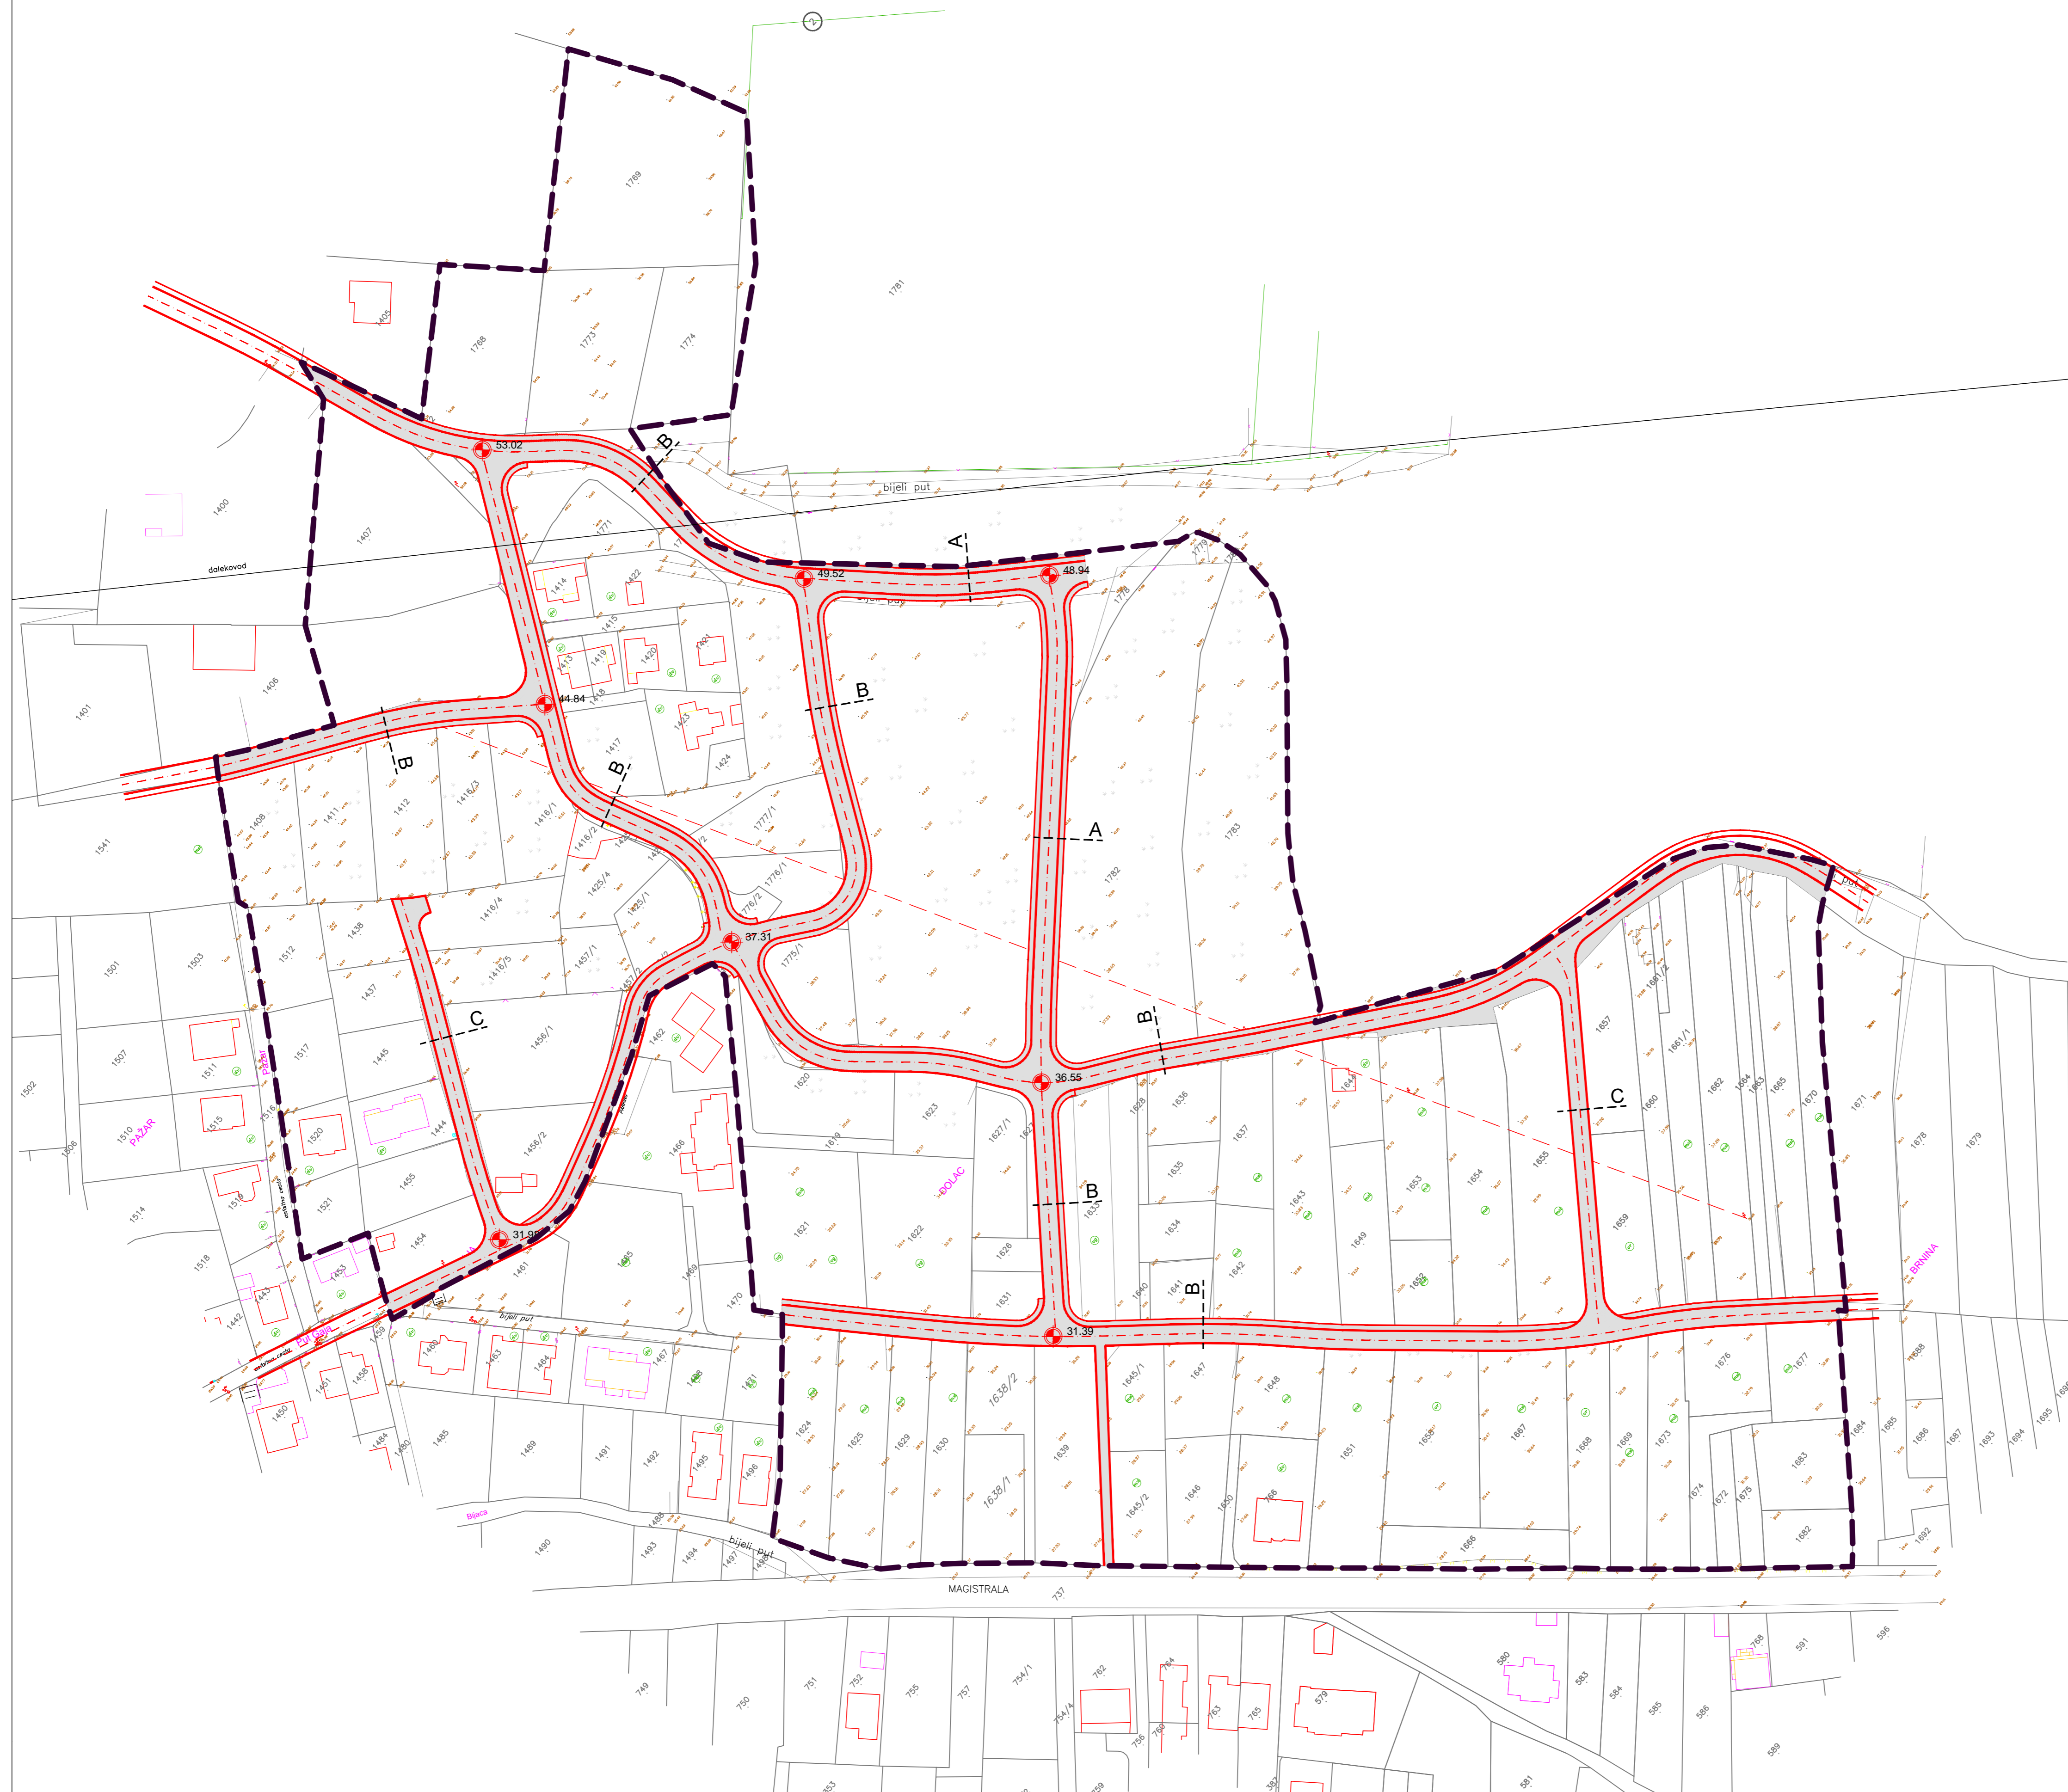


POPREČNI PROFILI CESTOVNE MREŽE

MJ. 1:200

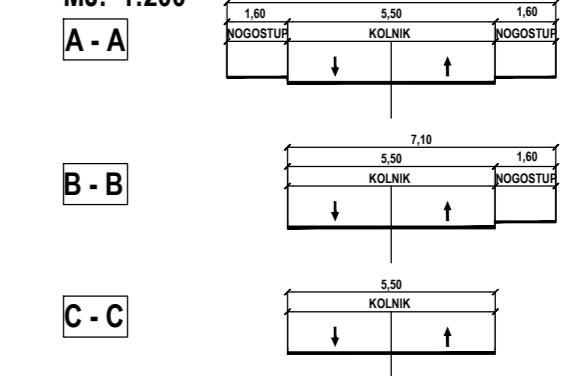

KAZALO:

- GRANICA OBUHVATA
- CESTOVNI PROMET
- OS CESTE
- RUB KOLNIKA
- RUB NOGOSTUPA
- OZNAKA PRESJEKA CESTE
- KOTA NIVELETE PROMETNICE

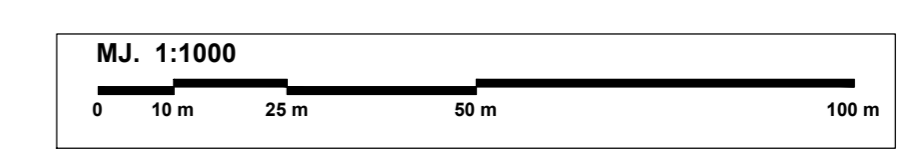

OPĆINA SV. FILIP I JAKOV


**IZMJENA I DOPUNA URBANISTIČKOG PLANA
UREĐENJA NEIZGRAĐENOG DIJELA GP NASELJA
SV. FILIP I JAKOV- UPU 2**

2.1. Prometna mreža

Županija: ZADARSKA ŽUPANIJA	
Jedinica lokalne samouprave: OPĆINA SV. FILIP I JAKOV	
Naziv prostornog plana: URBANISTIČKI PLAN UREĐENJA NEIZGRAĐENOG DIJELA GRAĐEVINSKOG PODRUČJA NASELJA SV. FILIP I JAKOV (UPU 2) - NACRT PRIJEDLOGA PLANA -	
Naziv kartografskog prikaza: Prometna mreža	
Broj kartografskog prikaza: 2.1.	Mjerilo kartografskog prikaza: 1:1000
Odluka o izradi: "Službeni glasnik Općine Sv. Filip i Jakov" br. 14/15"	Odluka predstavničkog tijela o donošenju plana: "Službeni glasnik Općine Sv. Filip i Jakov" br. xxxx
Javna rasprava (datum objave) od: 01.08.2017. do: 08.08.2017.	Javno izlaganje: 03.08.2017.
Pečat tijela odgovornog za provođenje javne rasprave:	Odgovorna osoba za provođenje javne rasprave: Načelnik Općine: Zoran Pelicarić (ime, prezime i potpis)
Suglasnost na plan prema članku 108. Zakona o prostornom uređenju ("Narodne novine" br. 153/13) broj suglasnosti i klasa: _____ datum: _____	
Pravna osoba / tijelo koje je izradilo plan:	
Pečat pravne osobe / tijela koje je izradilo plan:	Odgovorna osoba: Martina Brala (ime, prezime i potpis)
Odgovorni voditelj: Martina Brala, d.i.a., ovlaštena arhitektica	
Stručni tim u izradi plana:	
1. Martina Brala, d.i.a.	4. Jurica Jurjević, d.i.e.
2. Damir Mandra, d.i.g.	5. Ivica Pavlović, i.e.
3. Marina Mandra, d.i.g.	6. _____
Pečat Općinskog vijeća Općine Sveti Filip i Jakov:	Predsjednik Općinskog vijeća Općine Sveti Filip i Jakov: Zoran Pelicarić (ime, prezime i potpis)
Istovjetnost ovog prostornog plana s izvornikom ovjerava: Zoran Pelicarić (ime, prezime i potpis)	Pečat nadležnog tijela:



- KAZALO:**
- GRANICA OBUHVATA
 - JAVNE TELEKOMUNIKACIJE U NEPOKRETNOSTI (DTK) - PLANIRANO
 - ENERGETSKI SUSTAV - ELEKTROENERGETIKA
 - MREŽE - PLANIRANO
 - TRASE KABELSKIH VODOVA DISTRIBUTIVNE ELEKTROENERGETSKE MREŽE - PLANIRANO
 - TRASE KABELSKIH VODOVA JAVNE RASVJETE - PLANIRANO
 - CJEVNI TRANSPORT PLINA
 - PLANIRANI PLINOVOD

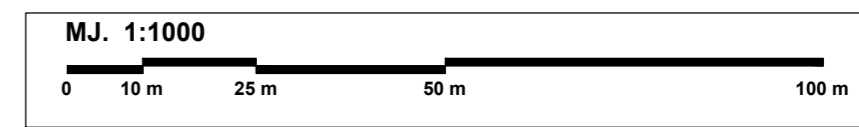

OPĆINA SV. FILIP I JAKOV

**IZMJENA I DOPUNA URBANISTIČKOG PLANA
UREĐENJA NEIZGRAĐENOG DIJELA GP NASELJA
SV. FILIP I JAKOV- UPU 2**

2.3. Telekomunikacijska i energetska mreža

Županija: ZADARSKA ŽUPANIJA							
Jedinica lokalne samouprave: OPĆINA SV. FILIP I JAKOV							
Naziv prostornog plana: URBANISTIČKI PLAN UREĐENJA NEIZGRAĐENOG DIJELA GRAĐEVINSKOG PODRUČJA NASELJA SV. FILIP I JAKOV (UPU 2) - NACRT PRIJEDLOGA PLANA -							
Naziv kartografskog prikaza: Telekomunikacijska i energetska mreža							
Broj kartografskog prikaza: 2.3.	Mjerilo kartografskog prikaza: 1:1000						
Odluka o izradi: "Službeni glasnik Općine Sv. Filip i Jakov" br. 14/15"	Odluka predstavničkog tijela o donošenju plana: "Službeni glasnik Općine Sv. Filip i Jakov" br. xxx						
Javna rasprava (datum objave) od: 01.08.2017. do: 08.08.2017.	Javno izlaganje: 03.08.2017.						
Pečat tijela odgovornog za provođenje javne rasprave:	Odgovorna osoba za provođenje javne rasprave: Načelnik Općine: Zoran Pelicarić (ime, prezime i potpis)						
Suglasnost na plan prema članku 108. Zakona o prostornom uređenju ("Narodne novine" br. 153/13) broj suglasnosti i klasa: _____ datum: _____							
Pravna osoba / tijelo koje je izradilo plan: VOLAT d.o.o. za arhitektonsko inženjerske i projektne poslove, ul. 22. svibnja, 51000 Zadar, 02120000000000000000							
Pečat pravne osobe / tijela koje je izradilo plan:	Odgovorna osoba: Martina Brala (ime, prezime i potpis)						
Odgovorni voditelj: Martina Brala, d.i.a., ovlaštena arhitektica							
Stručni tim u izradi plana:							
<table border="0" style="width: 100%;"> <tr> <td>1. Martina Brala, d.i.a.</td> <td>4. Jurica Jurjević, d.i.e.</td> </tr> <tr> <td>2. Damir Mandra, d.i.g.</td> <td>5. Ivica Pavlović, i.e.</td> </tr> <tr> <td>3. Marina Mandra, d.i.g.</td> <td>6. _____</td> </tr> </table>		1. Martina Brala, d.i.a.	4. Jurica Jurjević, d.i.e.	2. Damir Mandra, d.i.g.	5. Ivica Pavlović, i.e.	3. Marina Mandra, d.i.g.	6. _____
1. Martina Brala, d.i.a.	4. Jurica Jurjević, d.i.e.						
2. Damir Mandra, d.i.g.	5. Ivica Pavlović, i.e.						
3. Marina Mandra, d.i.g.	6. _____						
Pečat Općinskog vijeća Općine Sv. Filip i Jakov: _____ Predsjednik Općinskog vijeća Općine Sv. Filip i Jakov: Zoran Pelicarić (ime, prezime i potpis)							
Istovjetnost ovog prostornog plana s izvornikom ovjerava: _____ Pečat nadležnog tijela: Zoran Pelicarić (ime, prezime i potpis)							




KAZALO:
 - - - - - GRANICA OBUHVATA
PODRUČJA POSEBNIH OGRANIČENJA U PROSTORU
TLO
 - - - - - PODRUČJE
 - - - - - NAJVEĆEG INTENZITETA POTRESA
 (VII° MCS LJESTVICE I VIŠE)


UVJETI KORIŠTENJA
ARHEOLOŠKA BAŠTINA
 ■■■■■ RIMSKI AKVEDUKT
 ■ ARHEOLOŠKI LOKALITET




 **OPĆINA SV. FILIP I JAKOV**


**IZMJENA I DOPUNA URBANISTIČKOG PLANA
 UREĐENJA NEIZGRAĐENOG DIJELA GP NASELJA
 SV. FILIP I JAKOV- UPU 2**

3. Uvjeti korištenja, uređenja i zaštite površina 

Županija: ZADARSKA ŽUPANIJA	
Jedinica lokalne samouprave: OPĆINA SV. FILIP I JAKOV	
Naziv prostornog plana: URBANISTIČKI PLAN UREĐENJA NEIZGRAĐENOG DIJELA GRAĐEVINSKOG PODRUČJA NASELJA SV. FILIP I JAKOV (UPU 2) - NACRT PRIJEDLOGA PLANA -	
Naziv kartografskog prikaza: Uvjeti korištenja, uređenja i zaštite površina	
Broj kartografskog prikaza: 3.	Mjerilo kartografskog prikaza: 1:1000
Odluka o izradi: "Službeni glasnik Općine Sv. Filip i Jakov" br. 14/15"	Odluka predstavničkog tijela o donošenju plana: "Službeni glasnik Općine Sv. Filip i Jakov" br. xxxx
Javna rasprava (datum objave) od: 01.08.2017. do: 08.08.2017.	Javno izlaganje: 03.08.2017.
Pečat tijela odgovornog za provođenje javne rasprave:	Odgovorna osoba za provođenje javne rasprave: Načelnik Općine: Zoran Pelicarić (ime, prezime i potpis)
Suglasnost na plan prema članku 108. Zakona o prostornom uređenju ("Narodne novine" br. 153/13) broj suglasnosti i klasa: _____ datum: _____	
Pravna osoba / tijelo koje je izradilo plan: 	
Pečat pravne osobe / tijela koje je izradilo plan:	Odgovorna osoba: Martina Brala (ime, prezime i potpis)
Odgovorni voditelj: Martina Brala, d.i.a., ovlaštena arhitektica	
Stručni tim u izradi plana: 1. Martina Brala, d.i.a. 2. Damir Mandra, d.i.g. 3. Marina Mandra, d.i.g. 4. Jurica Jurjević, d.i.e. 5. Ivica Pavlović, i.e. 6. _____	
Pečat Općinskog vijeća Općine Sveti Filip i Jakov:	Predsjednik Općinskog vijeća Općine Sveti Filip i Jakov: Zoran Pelicarić (ime, prezime i potpis)
Istovjetnost ovog prostornog plana s izvornikom ovjerava: Zoran Pelicarić (ime, prezime i potpis)	Pečat nadležnog tijela: _____

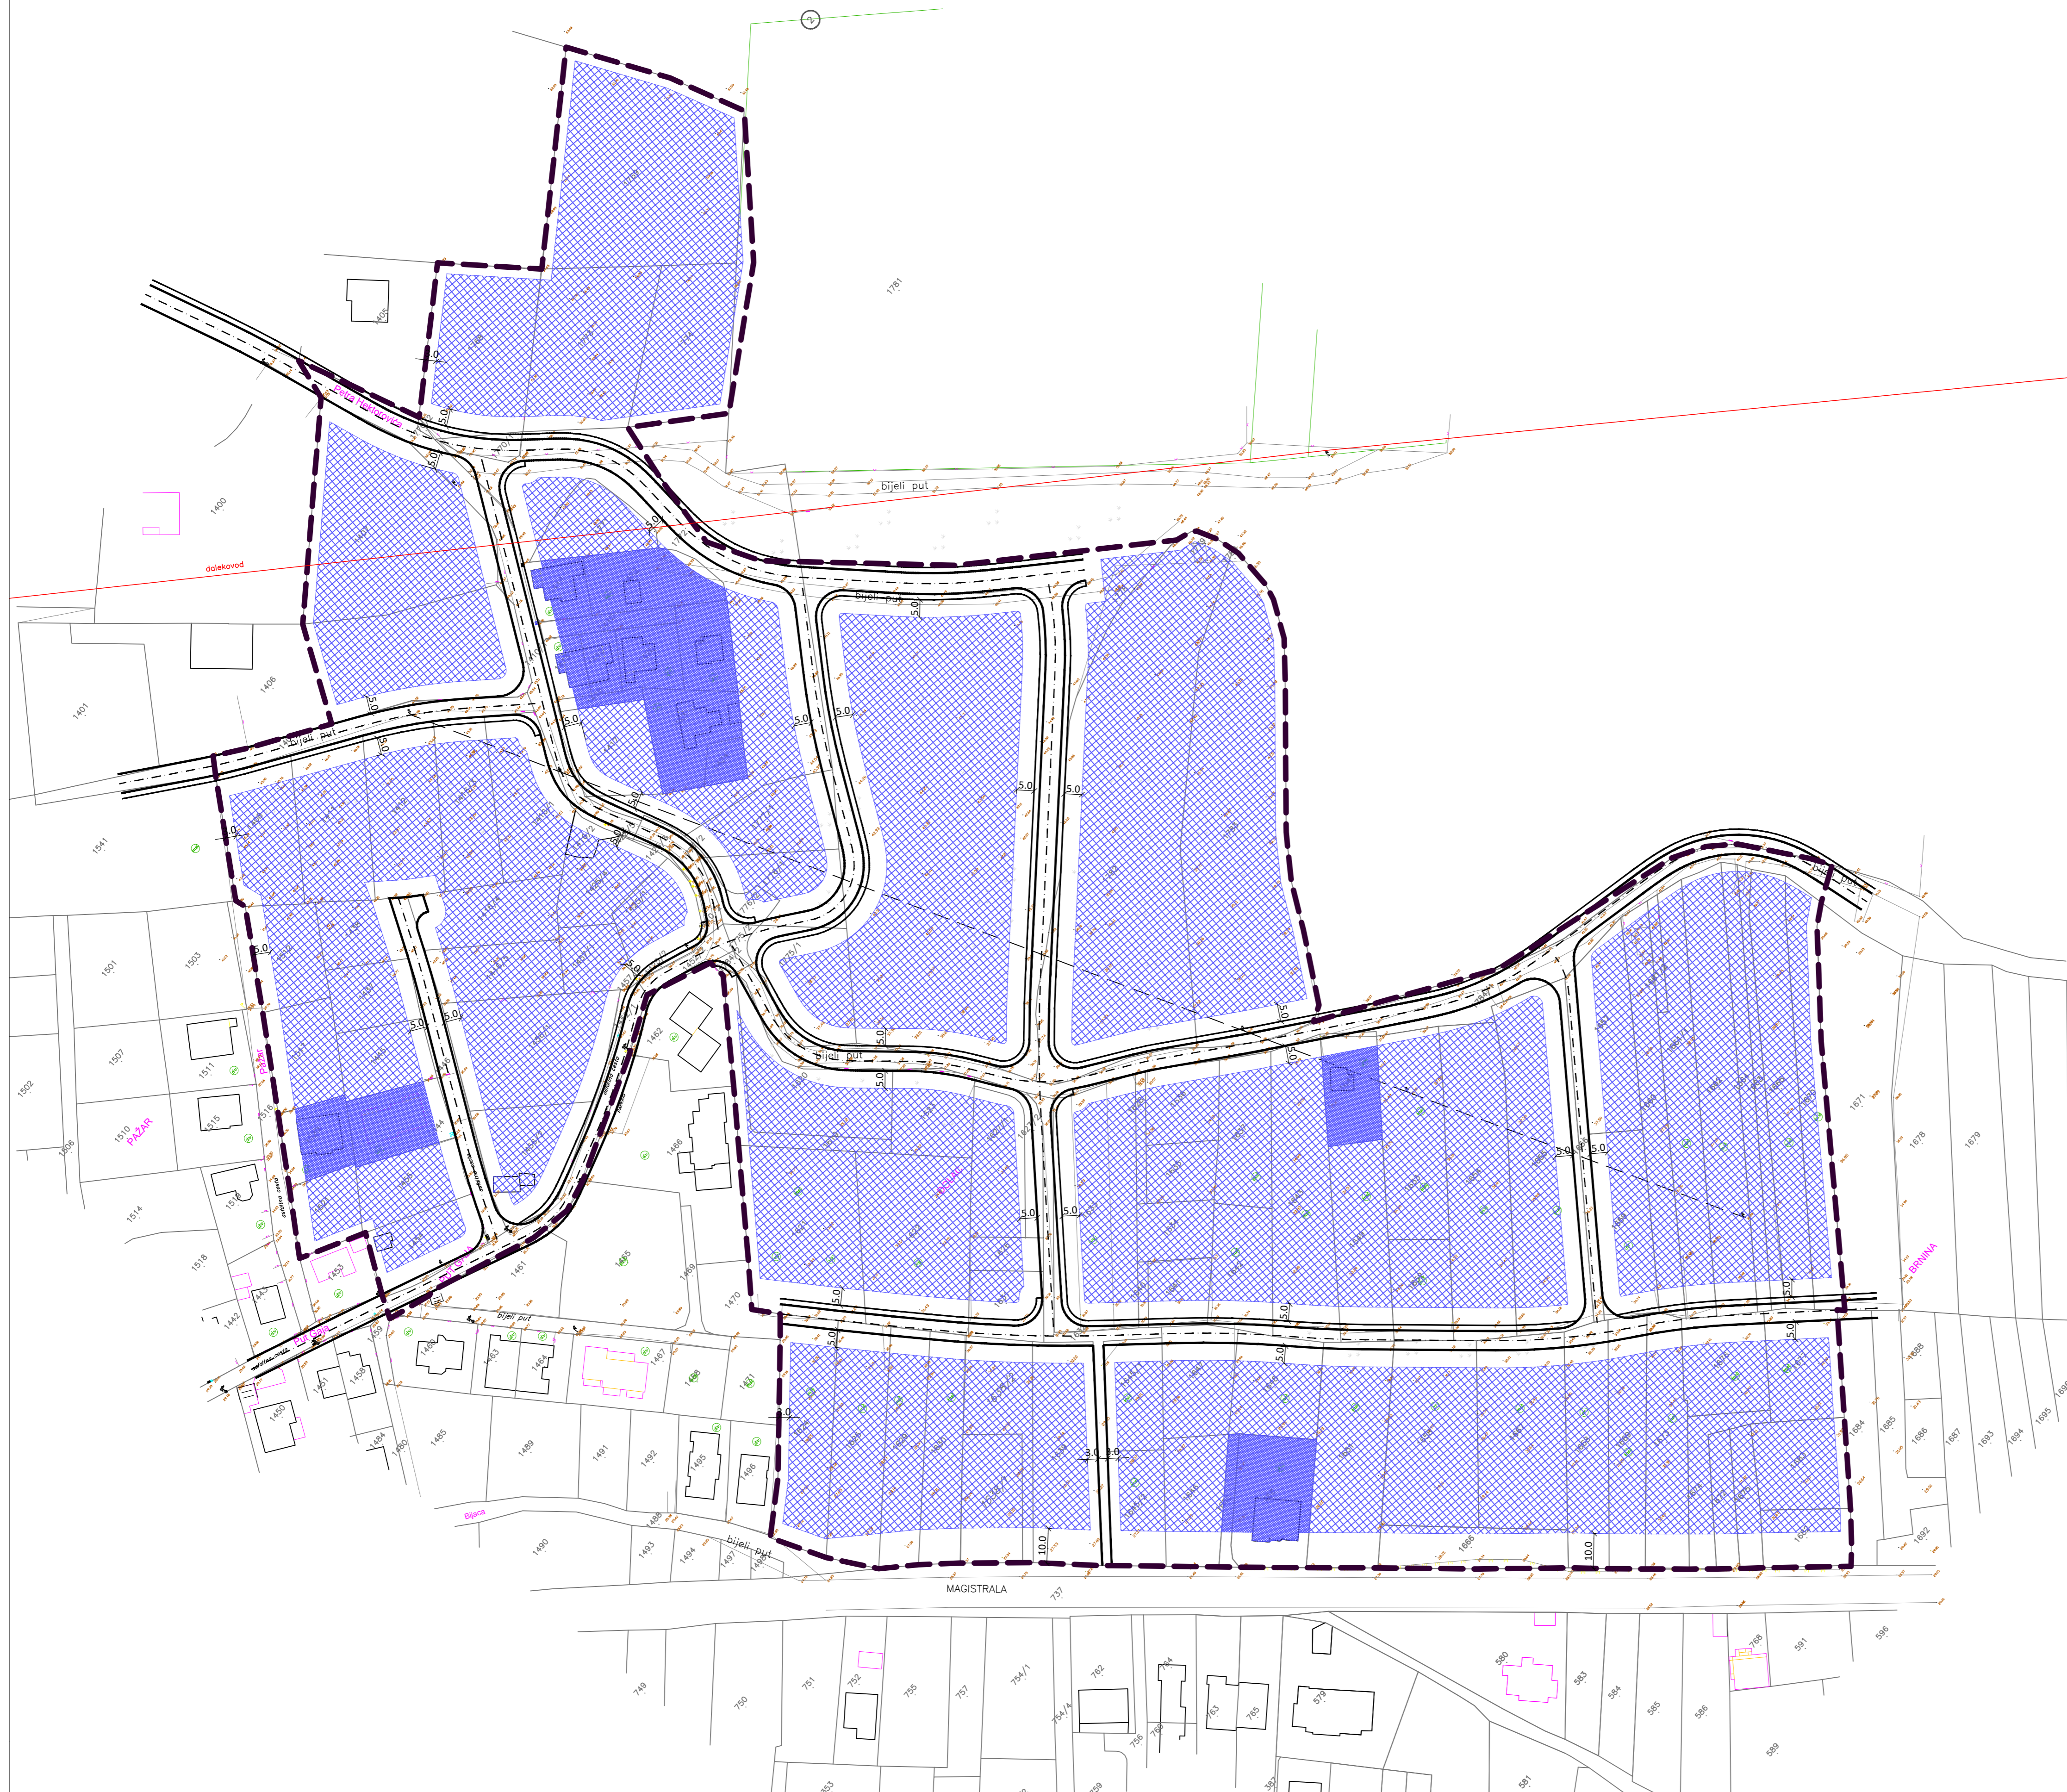

- KAZALO:**
- GRANICA OBUHVATA
 - OBLICI KORIŠTENJA**
 - POSTOJEĆA GRADNJA
 - NOVA GRADNJA

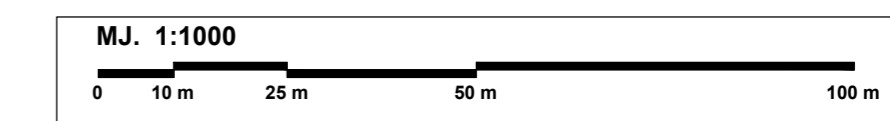


OPĆINA SV. FILIP I JAKOV

IZMJENA I DOPUNA URBANISTIČKOG PLANA UREĐENJA NEIZGRAĐENOG DIJELA GP NASELJA SV. FILIP I JAKOV- UPU 2

4.1. Oblici korištenja

Županija: ZADARSKA ŽUPANIJA	
Jedinica lokalne samouprave: OPĆINA SV. FILIP I JAKOV	
Naziv prostornog plana: URBANISTIČKI PLAN UREĐENJA NEIZGRAĐENOG DIJELA GRAĐEVINSKOG PODRUČJA NASELJA SV. FILIP I JAKOV (UPU 2) - NACRT PRIJEDLOGA PLANA -	
Naziv kartografskog prikaza: Oblici korištenja	
Broj kartografskog prikaza: 4.1.	Mjerilo kartografskog prikaza: 1:1000
Odluka o izradi: "Službeni glasnik Općine Sv. Filip i Jakov" br. 14/15"	Odluka predstavničkog tijela o donošenju plana: "Službeni glasnik Općine Sv. Filip i Jakov" br. xxxx
Javna rasprava (datum objave) od: 01.08.2017. do: 08.08.2017.	Javno izlaganje: 03.08.2017.
Pečat tijela odgovornog za provođenje javne rasprave:	Odgovorna osoba za provođenje javne rasprave: Načelnik Općine: Zoran Pelicarić (ime, prezime i potpis)
Suglasnost na plan prema članku 108. Zakona o prostornom uređenju ("Narodne novine" br. 153/13) broj suglasnosti i klasa: _____ datum: _____	
Pravna osoba / tijelo koje je izradilo plan:	
Pečat pravne osobe / tijela koje je izradilo plan:	Odgovorna osoba: Martina Brala (ime, prezime i potpis)
Odgovorni voditelj: Martina Brala, d.i.a., ovlaštena arhitektica	
Stručni tim u izradi plana:	
1. Martina Brala, d.i.a.	4. Jurica Jurjević, d.i.e.
2. Damir Mandra, d.i.g.	5. Ivica Pavlović, i.e.
3. Marina Mandra, d.i.g.	6. _____
Pečat Općinskog vijeća Općine Sveti Filip i Jakov:	Predsjednik Općinskog vijeća Općine Sveti Filip i Jakov: Zoran Pelicarić (ime, prezime i potpis)
Istovjetnost ovog prostornog plana s izvornikom overava:	Pečat nadležnog tijela: Zoran Pelicarić (ime, prezime i potpis)

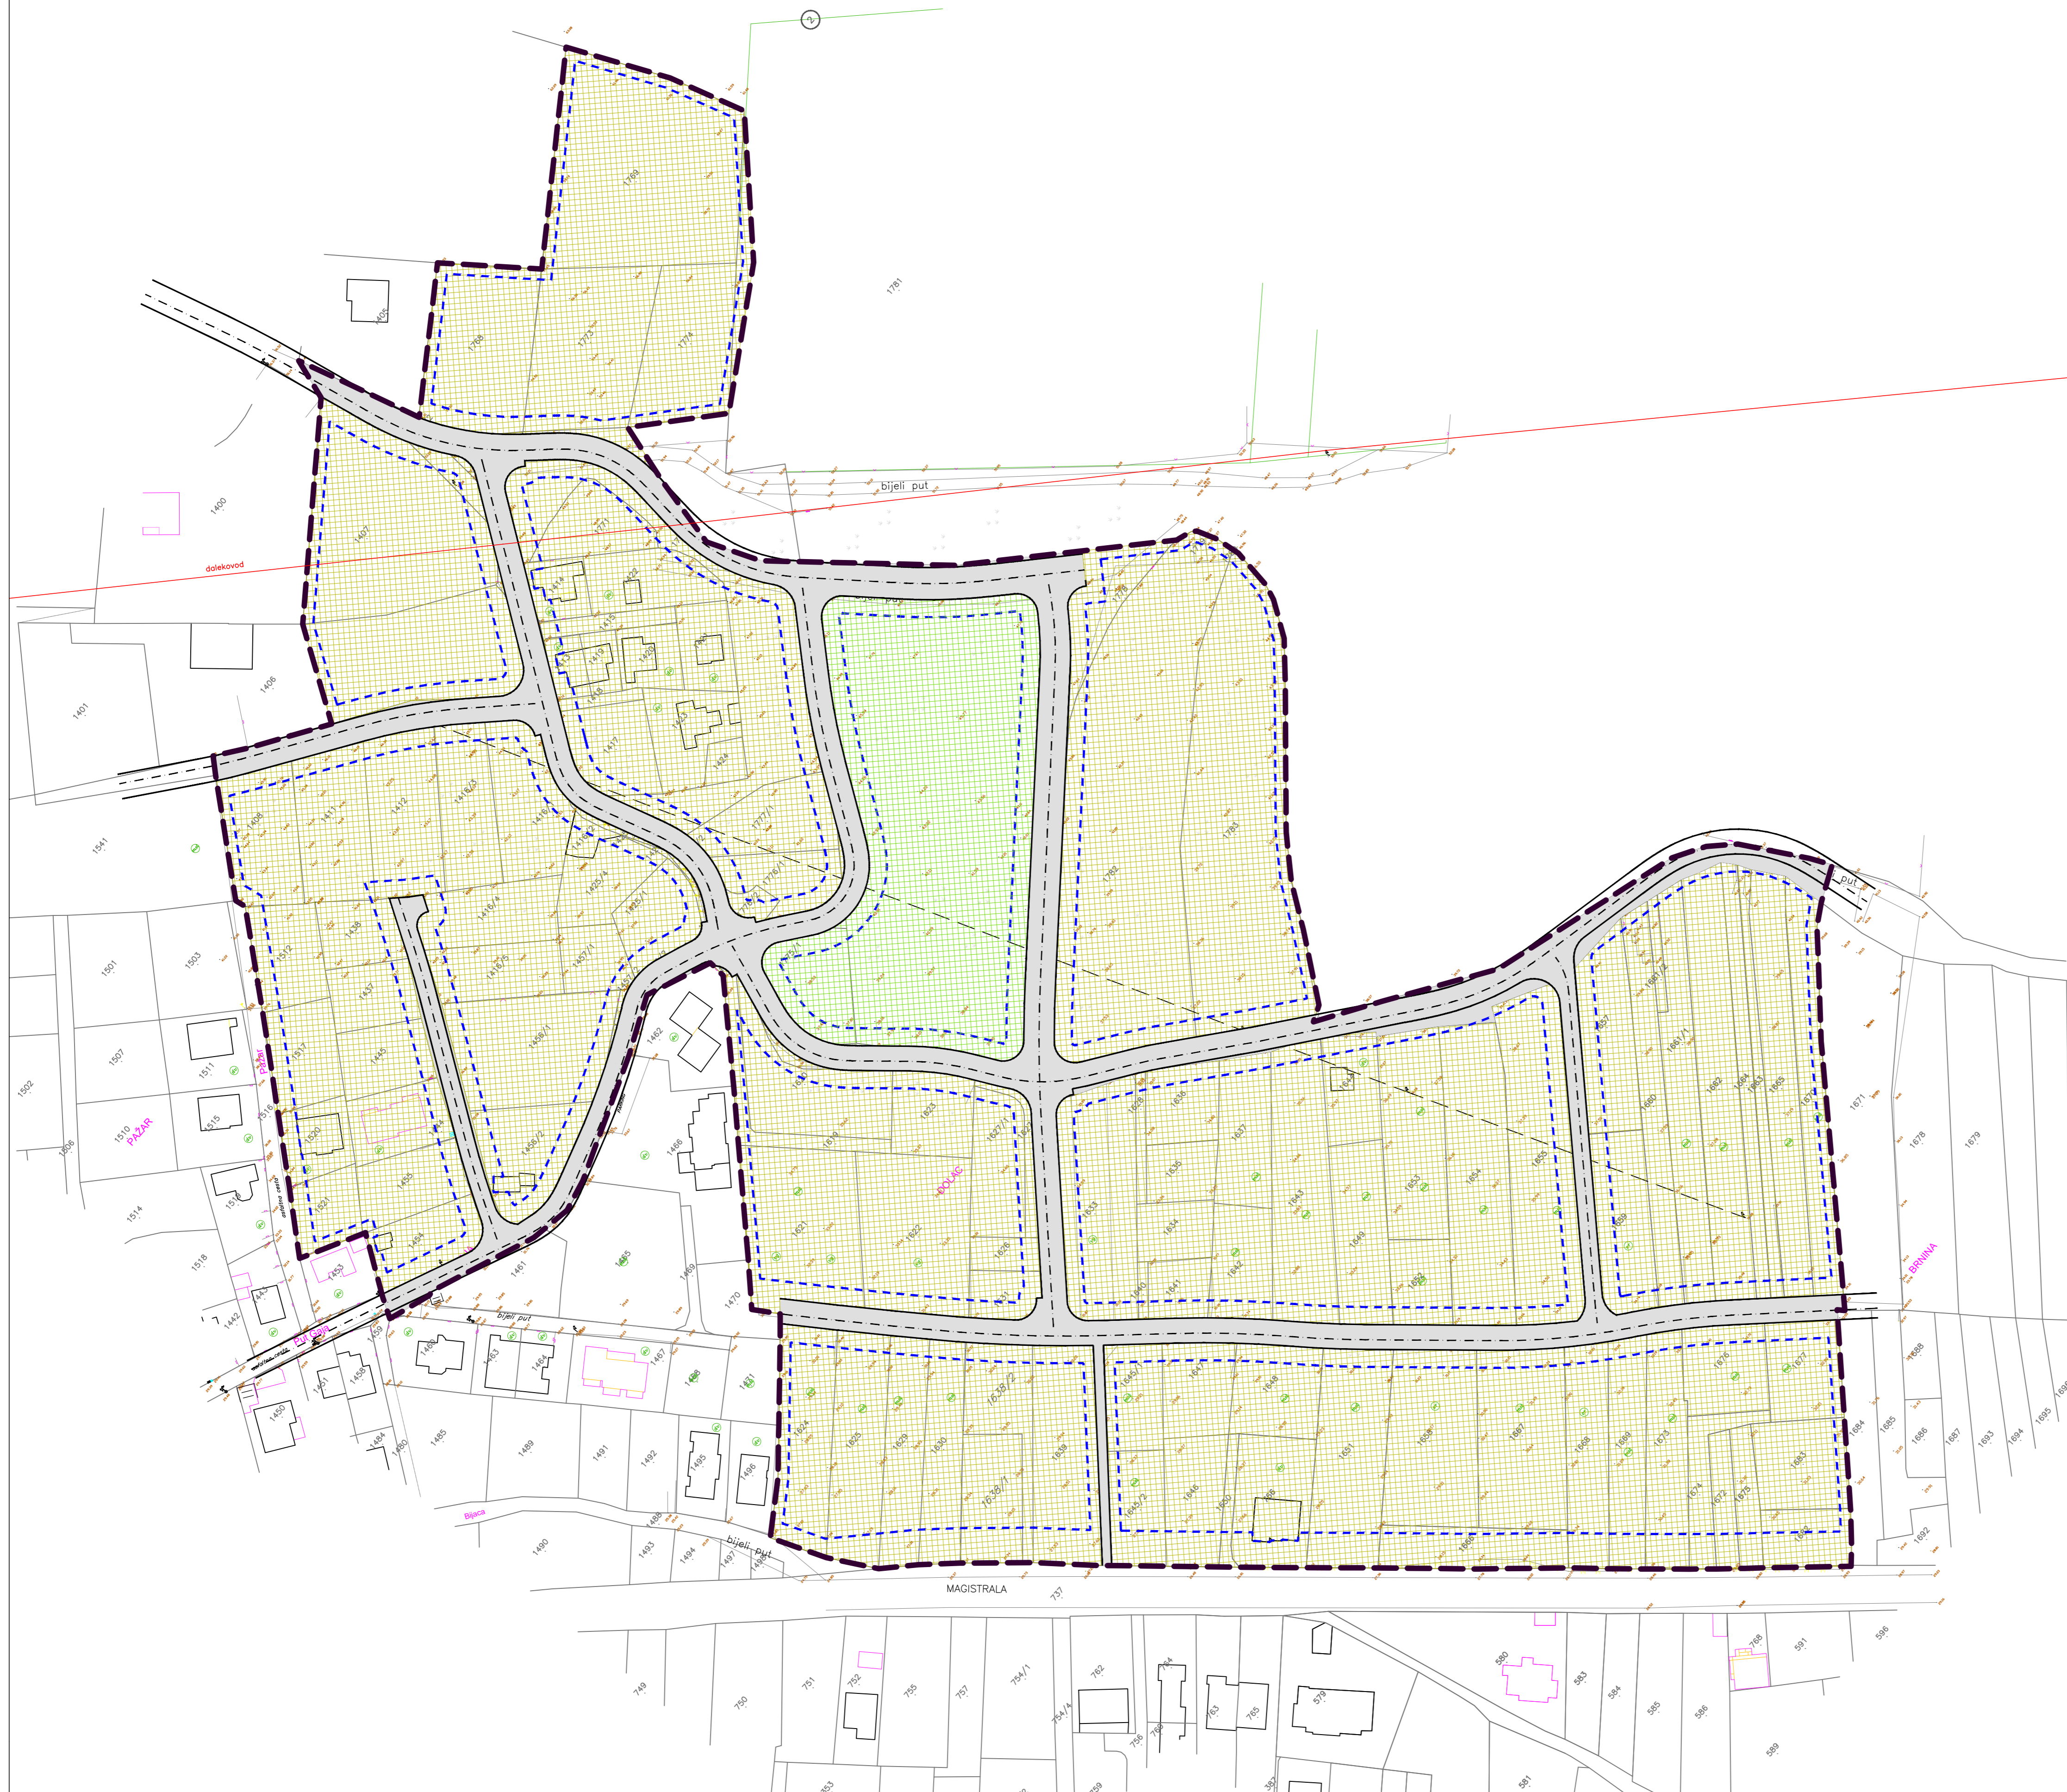

KAZALO:


GRANICA OBUHVATA

POVRŠINE ZA RAZVOJ I UREĐENJE

MJEŠOVITA NAMJENA
M1 - PRETEŽITO STAMBENA

SPORTSKO-REKREACIJSKA NAMJENA

GRADIVI DIO
PROSTORNE CJELINE

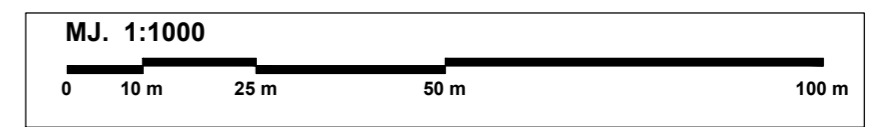

OPĆINA SV. FILIP I JAKOV

**IZMJENA I DOPUNA URBANISTIČKOG PLANA
UREĐENJA NEIZGRAĐENOG DIJELA GP NASELJA
SV. FILIP I JAKOV- UPU 2**

4.2. Način gradnje

Županija: ZADARSKA ŽUPANIJA	
Jedinica lokalne samouprave: OPĆINA SV. FILIP I JAKOV	
Naziv prostornog plana: URBANISTIČKI PLAN UREĐENJA NEIZGRAĐENOG DIJELA GRAĐEVINSKOG PODRUČJA NASELJA SV. FILIP I JAKOV (UPU 2) - NACRT PRIJEDLOGA PLANA -	
Naziv kartografskog prikaza: Način gradnje	
Broj kartografskog prikaza: 4.2.	Mjerilo kartografskog prikaza: 1:1000
Odluka o izradi: "Službeni glasnik Općine Sv.Filip i Jakov" br. 14/15"	Odluka predstavničkog tijela o donošenju plana: "Službeni glasnik Općine Sv.Filip i Jakov" br. xxxx
Javna rasprava (datum objave) od: 01.08.2017. do: 08.08.2017.	Javno izlaganje: 03.08.2017.
Pečat tijela odgovornog za provođenje javne rasprave:	Odgovorna osoba za provođenje javne rasprave: Načelnik Općine: Zoran Pelicarić (ime, prezime i potpis)
Suglasnost na plan prema članku 108. Zakona o prostornom uređenju ("Narodne novine" br. 153/13) broj suglasnosti i klasa: _____ datum: _____	
Pravna osoba / tijelo koje je izradilo plan: VOLAT d.o.o. za arhitektonsko inženjerske i geodetske poslove, ul. 23. rujna, 51000, Zadar	
Pečat pravne osobe / tijela koje je izradilo plan:	Odgovorna osoba: Martina Brala (ime, prezime i potpis)
Odgovorni voditelj: Martina Brala, d.i.a., ovlaštena arhitektica	
Stručni tim u izradi plana: 1. Martina Brala, d.i.a. 4. Jurica Jurjević, d.i.e. 2. Damir Mandra, d.i.g. 5. Ivica Pavlović, i.e. 3. Marina Mandra, d.i.g. 6. _____	
Pečat Općinskog vijeća Općine Sveti Filip i Jakov:	Predsjednik Općinskog vijeća Općine Sveti Filip i Jakov: Zoran Pelicarić (ime, prezime i potpis)
Istovjetnost ovog prostornog plana s izvornikom ojerava:	Pečat nadležnog tijela:
Zoran Pelicarić (ime, prezime i potpis)	